

DOPRAVNÍ OPATŘENÍ PŘI AKCI : OPRAVA KRUHOVÉHO OBJEZDU ČKD

situace širších vztahů

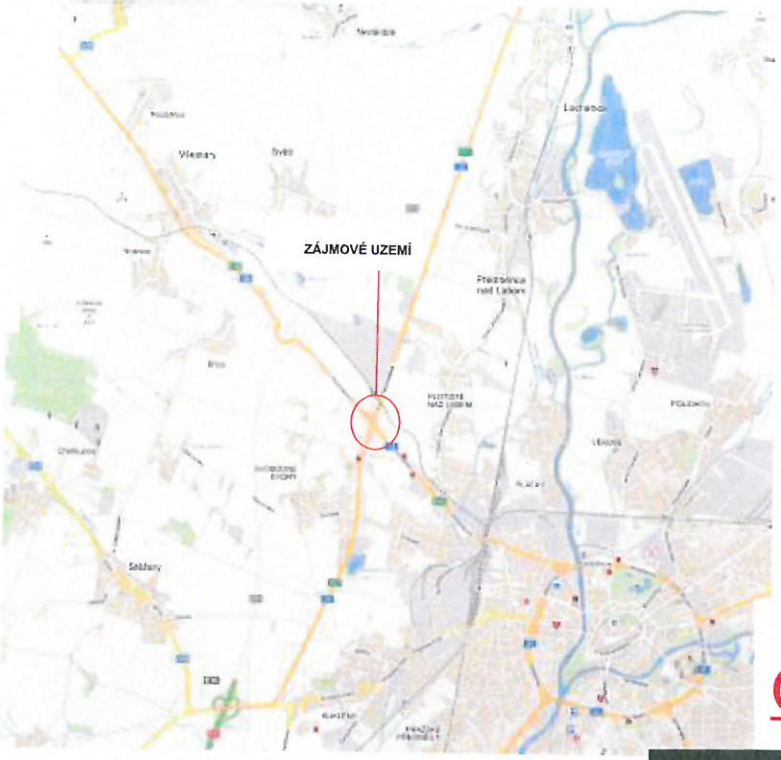

I. ETAPA 6.5.2021
II. ETAPA 7.5.2021
III. ETAPA 9.5.2021

Celková situace etap

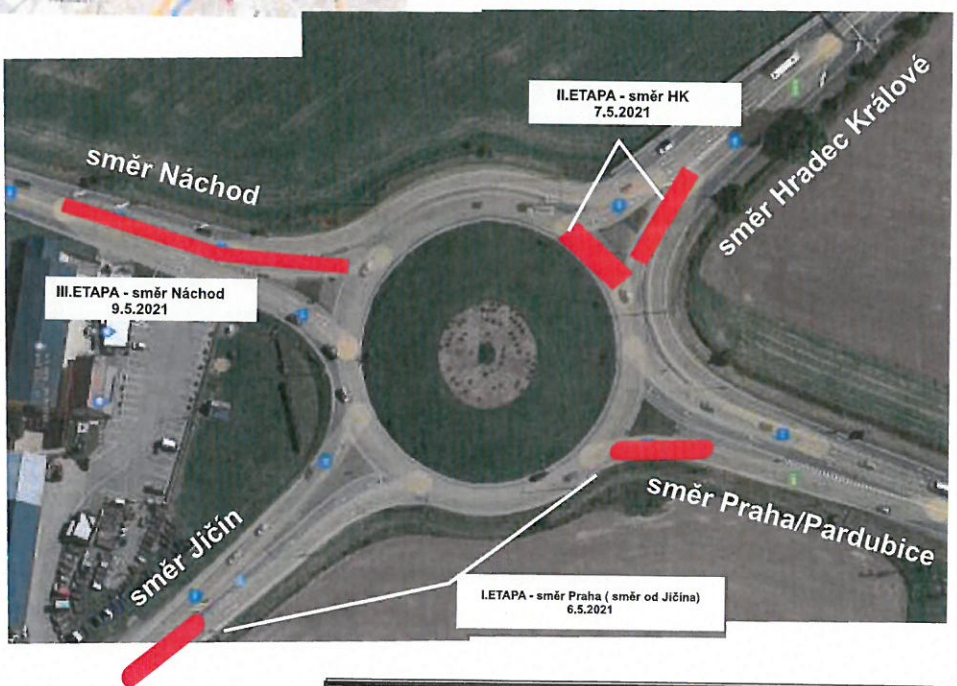


Zhotovitel:	SWIETELSKY		
Kreslil:	PhDr. Denisa Pešková / tel.: 731 650 587 / e-mail: peskova@inkadz.cz		INKA DOPRAVNÍ ZNAČENÍ - HRADEC KRÁLOVÉ s.r.o. Obránců míru 258 503 02 Předměřice n.L. IČO: 274 78 866 DIČ: CZ27478866 tel.: 495 581 318 e-mail: info@inkadz.cz web: www.inka-znaceni.cz
Zodp. projektant:	PhDr. Denisa Pešková / tel.: 731 650 587 / e-mail: peskova@inkadz.cz		
Kontroloval:	Jan Pazdziora / tel.: 605 273 134 / e-mail: pazdziora@inkadz.cz		
Kraj: Královéhradecký	Okres: Hradec Králové	Obec: Hradec Králové	
Akce:	**sil. I/11 , I/33 a I/35 - oprava výjezdových větví** DOPRAVNĚ INŽENÝRSKÁ OPATŘENÍ		DATUM: 24.11.2020; Č.ZAKÁZKY: 20716; STUPEŇ PD: DIO; MĚŘÍTKO: -; FORMÁT: A3

DOPRAVNÍ OPATŘENÍ PŘI AKCI : OPRAVA KRUHOVÉHO OBJEZDU ČKD

I. ETAPA 6.5.2021

uzavřená výjezdová větev směr Praha
uzavřený úsek směr od Jičína

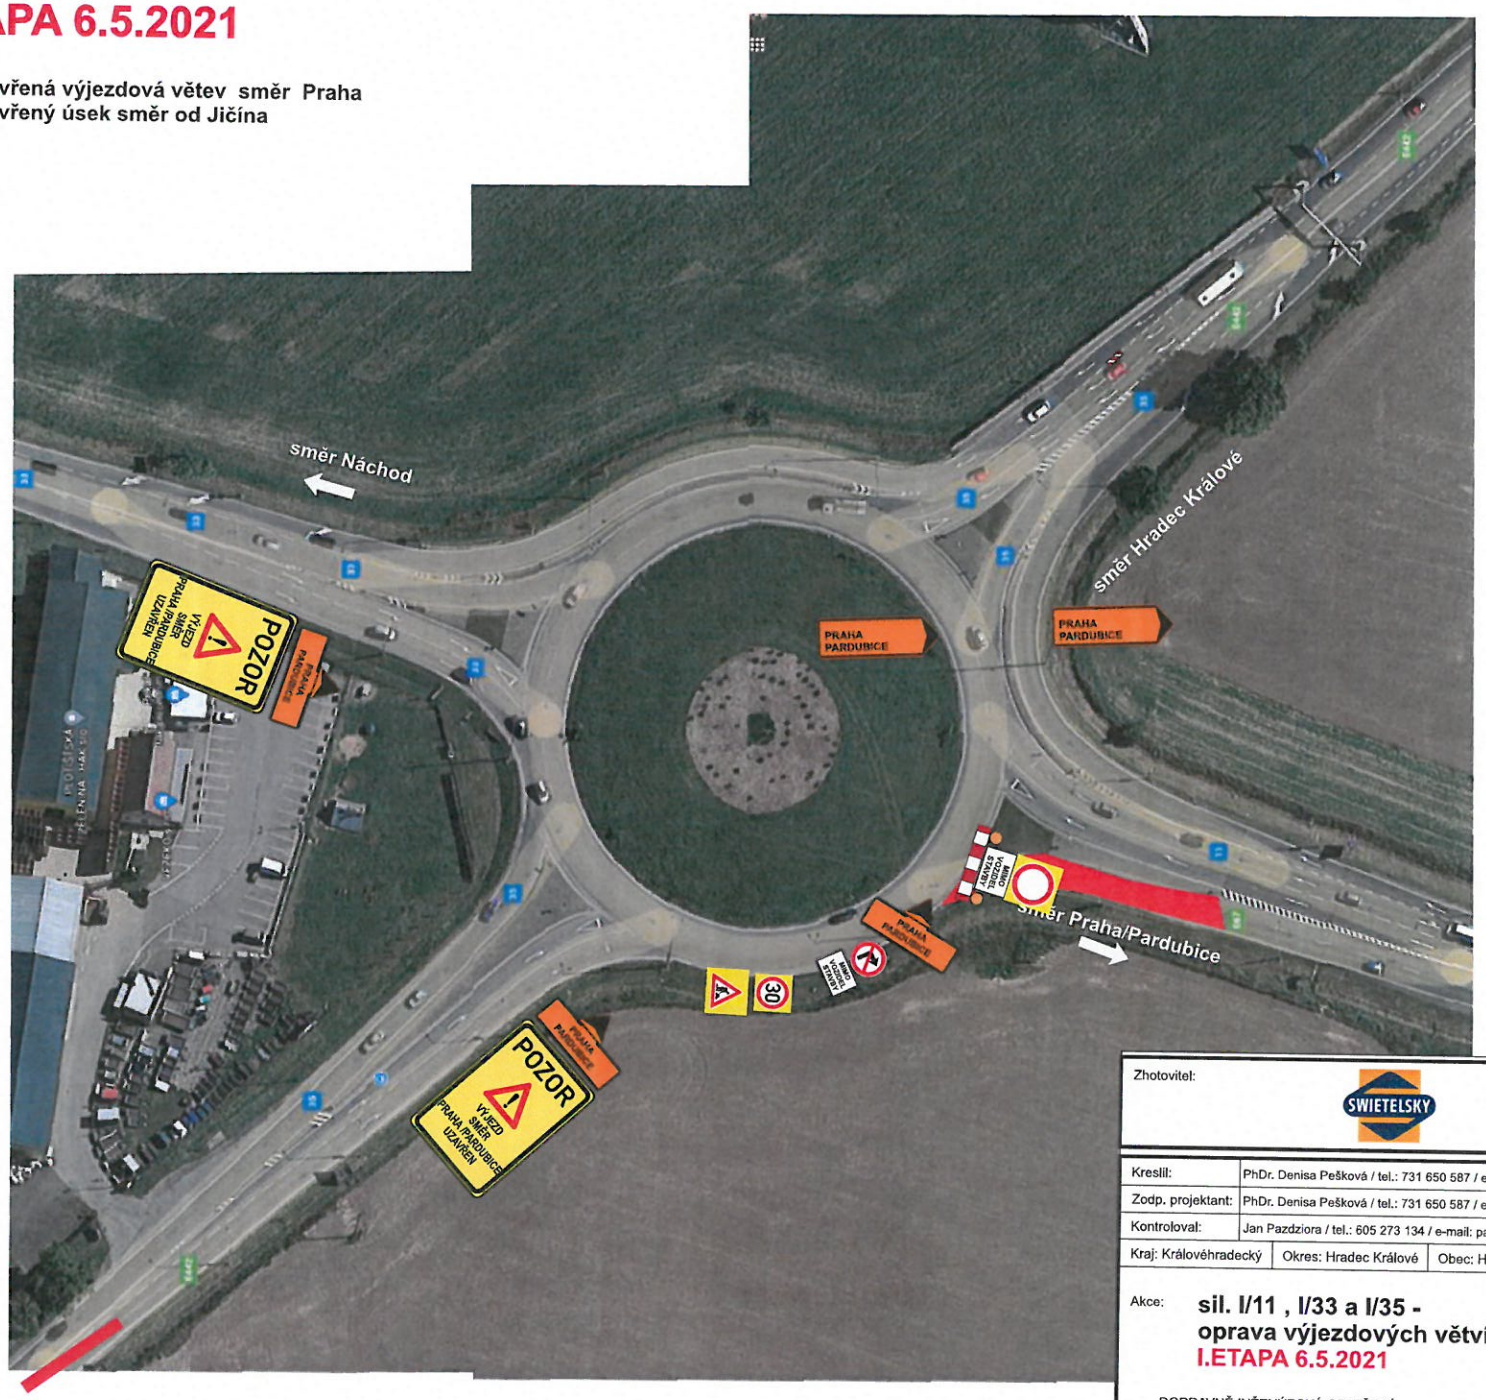

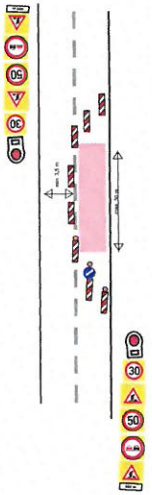


Schéma v době od 7:00 do 16: 00 hod bude
Provoz bude kyvadlově řízen řádně proškolenými pracovníky stavby

Zhotovitel: SWIETELSKY

Kreslil:	PhDr. Denisa Pešková / tel.: 731 650 587 / e-mail: peskova@inkadz.cz	
Zodp. projektant:	PhDr. Denisa Pešková / tel.: 731 650 587 / e-mail: peskova@inkadz.cz	
Kontroloval:	Jan Pazdziora / tel.: 605 273 134 / e-mail: pazdziora@inkadz.cz	
Kraj: Královéhradecký	Okres: Hradec Králové	Obec: Hradec Králové

Akce: **sil. I/11 , I/33 a I/35 - oprava výjezdových větví I.ETAPA 6.5.2021**

DOPRAVNĚ INŽENÝRSKÁ OPATŘENÍ


INKA DOPRAVNÍ ZNAČENÍ - HRADEC KRÁLOVÉ s.r.o.
Obránců míru 258
503 02 Předměřice n.L.
IČO: 274 78 668 DIČ: CZ27478668
tel.: 495 581 318
e-mail: info@inkadz.cz
web: www.inka-znaceni.cz

DATUM	24.11.2020
Č.ZAKÁZKY	20716
STUPEŇ PD	DIO
MĚŘÍTKO	-
FORMÁT	A3

DOPRAVNÍ OPATŘENÍ PŘI AKCI :
OPRAVA KRUHOVÉHO OBJEZDU ČKD

I. ETAPA 6.5.2021

jednosměrná objízdná trasa - při uzavření výjezdové větve z kruh.objezdu směr na Praha / Pardubice

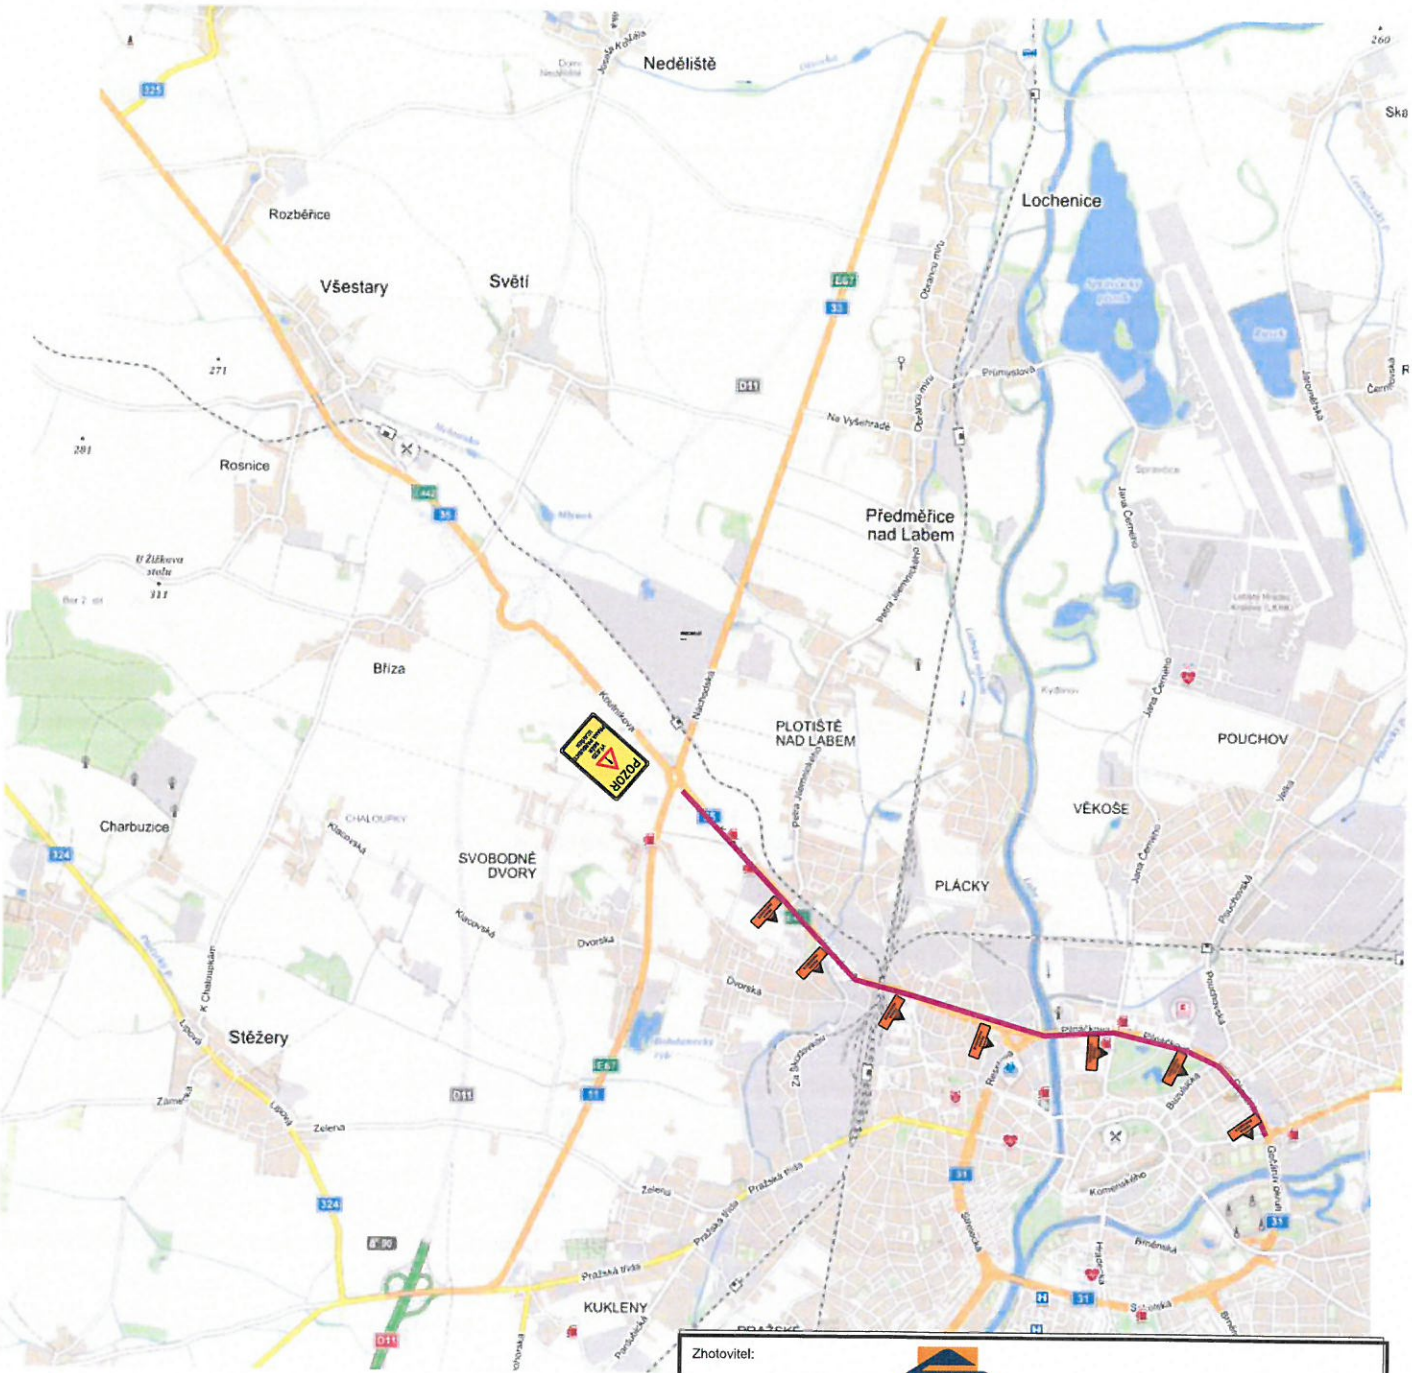

Zhotovitel:

Kreslil:	PhDr. Denisa Pešková / tel.: 731 650 587 / e-mail: peskova@inkadz.cz	
Zodp. projektant:	PhDr. Denisa Pešková / tel.: 731 650 587 / e-mail: peskova@inkadz.cz	
Kontroloval:	Jan Pazdziora / tel.: 605 273 134 / e-mail: pazdziora@inkadz.cz	
Kraj: Královéhradecký	Okres: Hradec Králové	Obec: Hradec Králové

INKA DOPRAVNÍ ZNAČENÍ - HRADEC KRÁLOVÉ s.r.o.
Obránců míru 258
503 02 Předměřice n.L.
IČO: 274 78 866 DIČ: CZ27478866
tel.: 495 581 318
e-mail: info@inkadz.cz
web: www.inka-znaceni.cz

Akce: **sil. I/11 , I/33 a I/35 - oprava výjezdových větví**
I.ETAPA 6.5.2021


DOPRAVNĚ INŽENÝRSKÁ OPATŘENÍ

DATUM	24.11.2020
Č.ZAKÁZKY	20716
STUPEŇ PD	DIO
MĚŘÍTKO	-
FORMÁT	A3

DOPRAVNÍ OPATŘENÍ PŘI AKCI : OPRAVA KRUHOVÉHO OBJEZDU ČKD

II. ETAPA 7.5.2021

uzavřený úsek směr na Hradec Králové / Brno

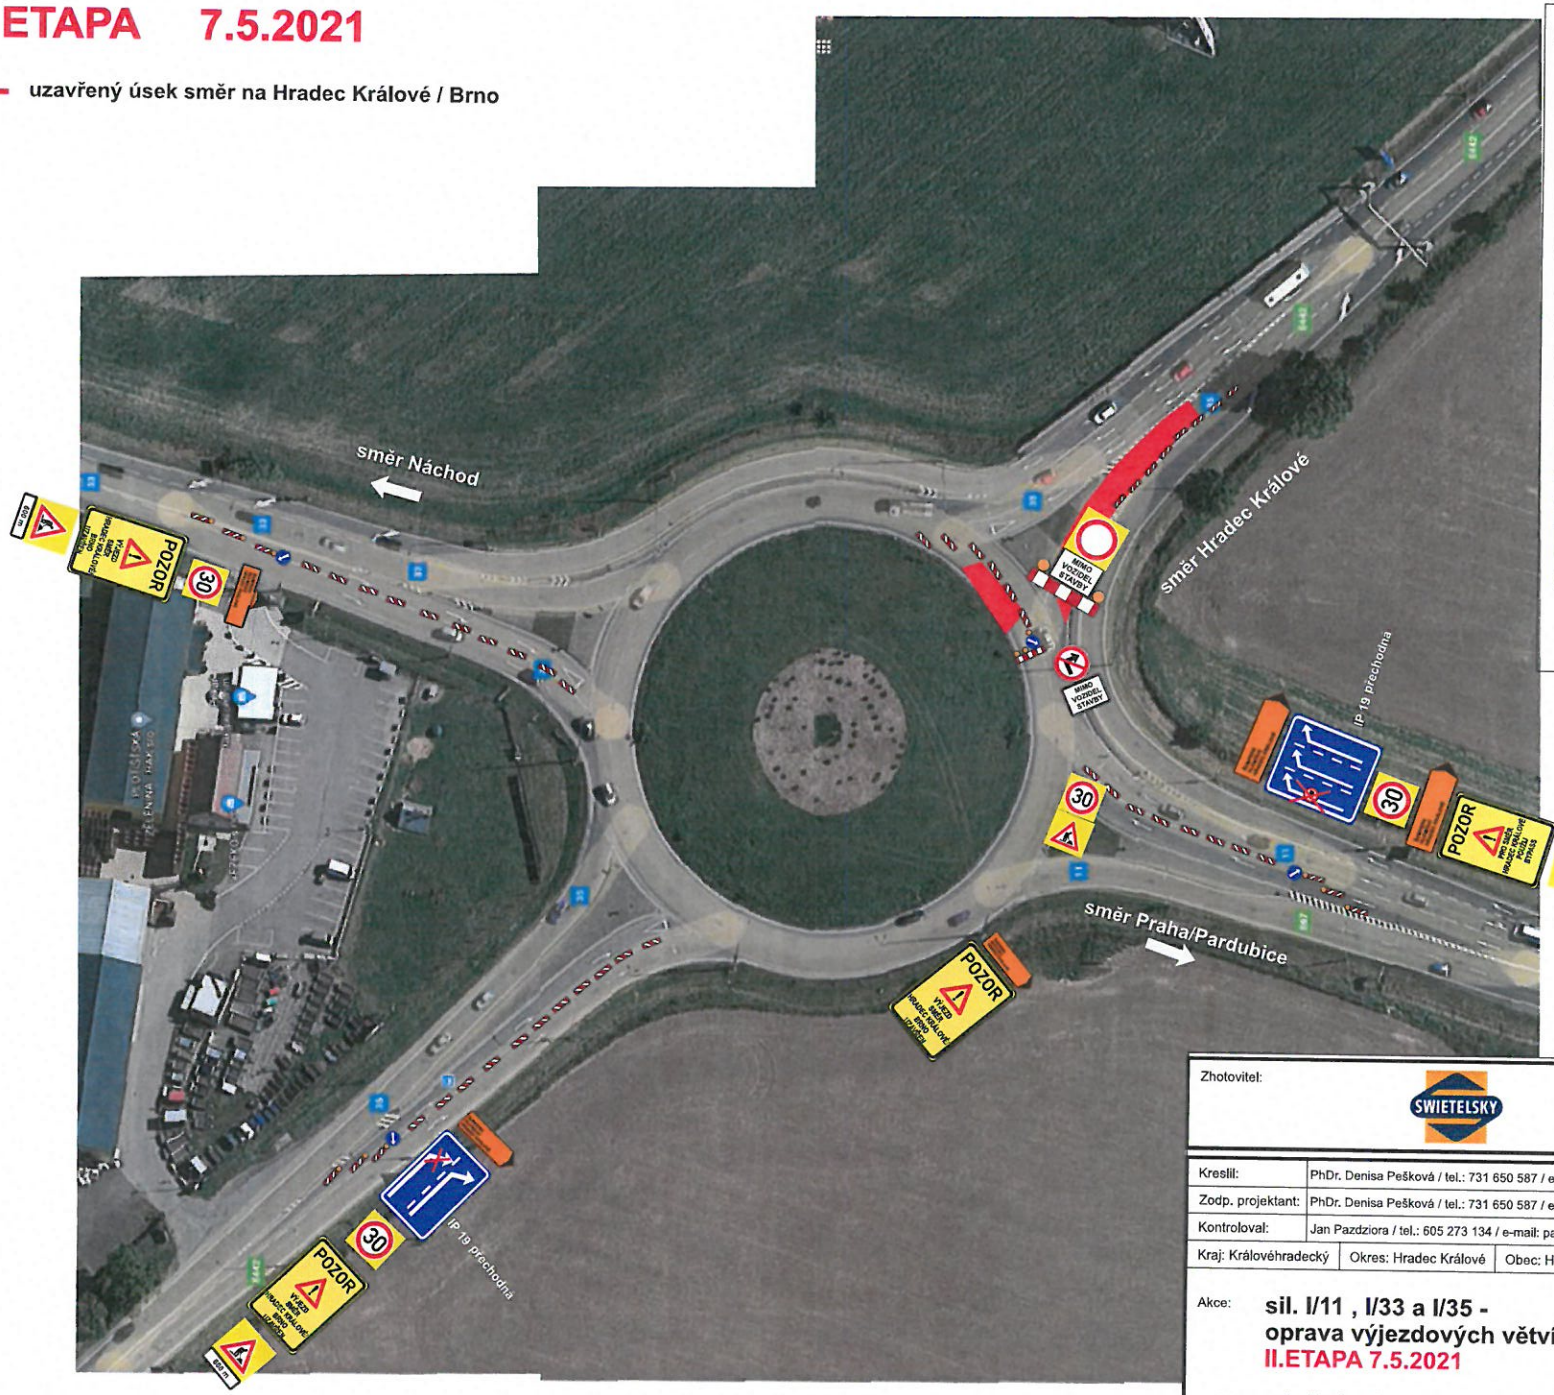

LEGENDA:



Zhotovitel:	SWIETELSKY	
Kreslil:	PhDr. Denisa Pešková / tel.: 731 650 587 / e-mail: peskova@inkadz.cz	
Zodp. projektant:	PhDr. Denisa Pešková / tel.: 731 650 587 / e-mail: peskova@inkadz.cz	
Kontroloval:	Jan Pazdziora / tel.: 605 273 134 / e-mail: pazdziora@inkadz.cz	
Kraj: Královéhradecký	Okres: Hradec Králové	Obec: Hradec Králové

INKA DOPRAVNÍ ZNAČENÍ - HRADEC KRÁLOVÉ s.r.o.
Obránců míru 258
503 02 Předměřice n.L.
IČO: 274 78 669 DIČ: CZ27478866
tel.: 495 581 318
e-mail: info@inkadz.cz
web: www.inka-znaceni.cz

Akce: **sil. I/11 , I/33 a I/35 - oprava výjezdových větví II.ETAPA 7.5.2021**


DOPRAVNĚ INŽENÝRSKÁ OPATŘENÍ

DATUM	24.11.2020
Č.ZAKÁZKY	20716
STUPEŇ PD	DIO
MĚŘÍTKO	-
FORMÁT	A3

DOPRAVNÍ OPATŘENÍ PŘI AKCI :
OPRAVA KRUHOVÉHO OBJEZDU ČKD

II. ETAPA 7.5.2021

jednosměrná objízdná trasa - při uzavření výjezdové větve z kruh.objezdu směr na Hradec Králové /Brno

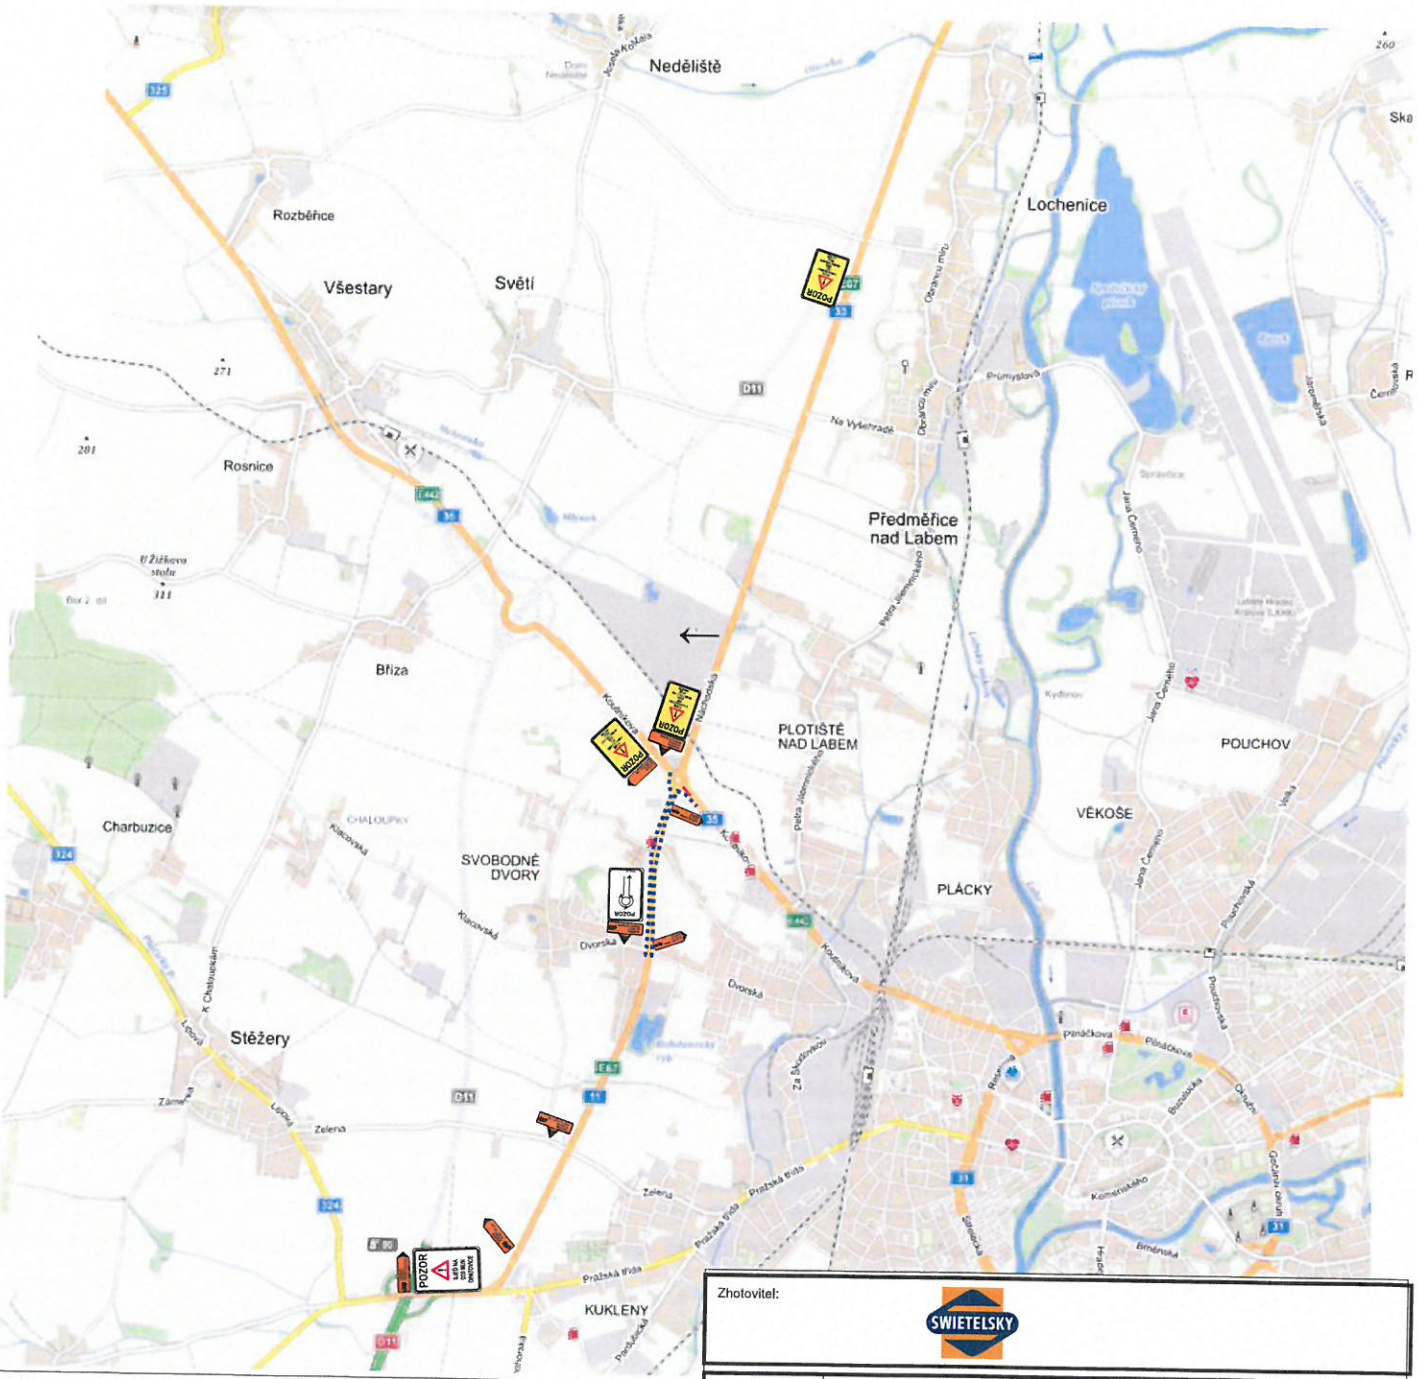

LEGENDA:



Zhotovitel: SWIETELSKY

Kreslil:	PhDr. Denisa Pešková / tel.: 731 650 587 / e-mail: peskova@inkadz.cz	
Zodp. projektant:	PhDr. Denisa Pešková / tel.: 731 650 587 / e-mail: peskova@inkadz.cz	
Kontroloval:	Jan Pazdziora / tel.: 605 273 134 / e-mail: pazdziora@inkadz.cz	
Kraj: Královéhradecký	Okres: Hradec Králové	Obec: Hradec Králové

INKA DOPRAVNÍ ZNAČENÍ - HRADEC KRÁLOVÉ a.s.
Obránců míru 258, 503 02 Předměřice n.L.
IČO: 274 78 866 DIČ: CZ27478866
tel.: 495 581 318
e-mail: info@inkadz.cz
web: www.inka-znaceni.cz

Akce: **sil. I/11 , I/33 a I/35 - oprava výjezdových větví**
II. ETAPA 7.5.2021


DOPRAVNĚ INŽENÝRSKÁ OPATŘENÍ

DATUM	24.11.2020
Č.ZAKÁZKY	20716
STUPEŇ PD	DIO
MĚŘÍTKO	-
FORMÁT	A3

DOPRAVNÍ OPATŘENÍ PŘI AKCI :
OPRAVA KRUHOVÉHO OBJEZDU ČKD

II. ETAPA 7.5.2021

objízdná trasa pro nákladní dopravu

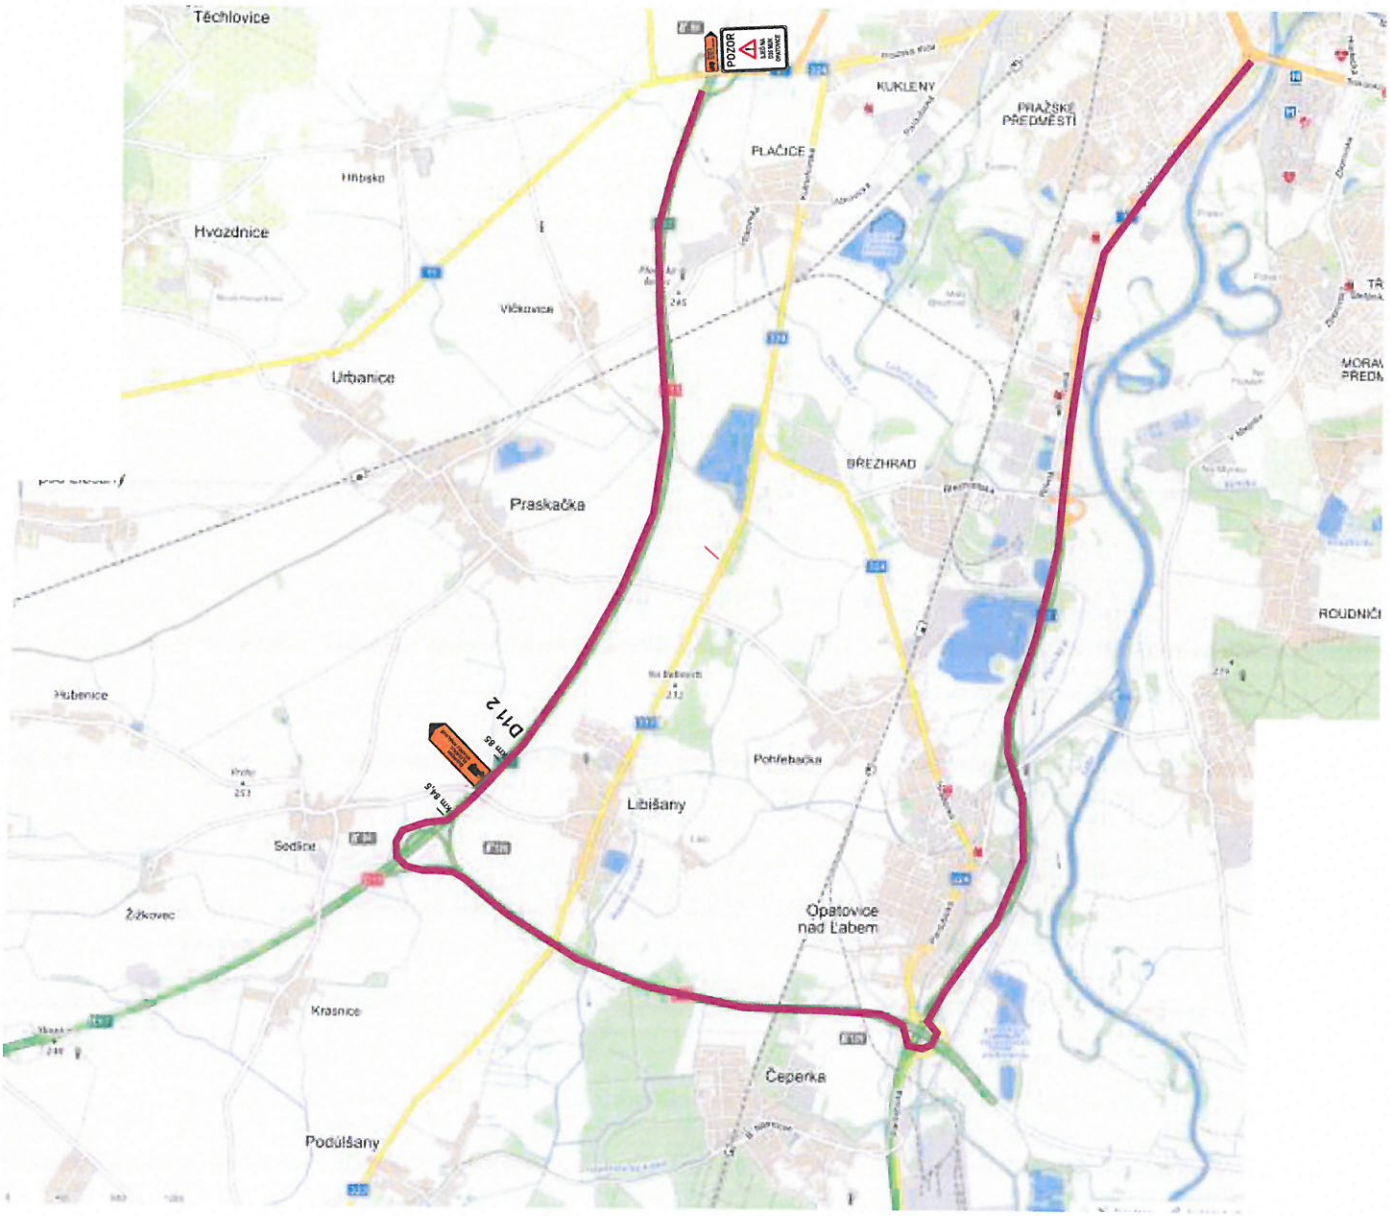

Zhotovitel:	SWIETELSKY

Kreslil:	PhDr. Denisa Pešková / tel.: 731 650 587 / e-mail: peskova@inkadz.cz	
Zodp. projektant:	PhDr. Denisa Pešková / tel.: 731 650 587 / e-mail: peskova@inkadz.cz	
Kontroloval:	Jan Pazdziora / tel.: 605 273 134 / e-mail: pazdziora@inkadz.cz	
Kraj: Královéhradecký	Okres: Hradec Králové	Obec: Hradec Králové

INKA DOPRAVNÍ ZNAČENÍ - HRADEC KRÁLOVÉ s.r.o.
Obránců míru 258
503 02 Předměřice n.L.
IČO: 274 78 866 DIČ: CZ27478866
tel.: 495 581 318
e-mail: info@inkadz.cz
web: www.inka-znaceni.cz

Akce: **sil. I/11 , I/33 a I/35 - oprava výjezdových větví II. ETAPA 7.5.2021**

DOPRAVNĚ INŽENÝRSKÁ OPATŘENÍ

DATUM	24.11.2020
Č.ZAKÁZKY	20716
STUPEŇ PD	DIO
MĚŘÍTKO	-
FORMÁT	A3

DOPRAVNÍ OPATŘENÍ PŘI AKCI : OPRAVA KRUHOVÉHO OBJEZDU ČKD

III. ETAPA 9.5.2021

uzavřená výjezdová větev směr na Jaroměř/ Náchod



LEGENDA:



Zhotovitel: SWIETELSKY

Kreslil:	PhDr. Denisa Pešková / tel.: 731 650 587 / e-mail: peskova@inkadz.cz
Zodp. projektant:	PhDr. Denisa Pešková / tel.: 731 650 587 / e-mail: peskova@inkadz.cz
Kontroloval:	Jan Pazdziora / tel.: 605 273 134 / e-mail: pazdziora@inkadz.cz
Kraj: Královéhradecký	Okres: Hradec Králové / Obec: Hradec Králové

Akce: **sil. I/11 , I/33 a I/35 - oprava výjezdových větví III.ETAPA 9.5.2021**

DOPRAVNĚ INŽENÝRSKÁ OPATŘENÍ

INKA DOPRAVNÍ ZNAČENÍ - HRADEC KRÁLOVÉ s.r.o.
Obránců míru 258
503 02 Předměřice n.L.
IČO: 274 76 846 DIČ: CZ27476886
tel.: 495 581 318
e-mail: info@inkadz.cz
web: www.inka-znaceni.cz


DATUM	24.11.2020
Č.ZAKÁZKY	20716
STUPEŇ PD	DIO
MĚŘÍTKO	-
FORMÁT	A3

DOPRAVNÍ OPATŘENÍ PŘI AKCI :
OPRAVA KRUHOVÉHO OBJEZDU ČKD

III. ETAPA 9.5.2021

jednosměrná objízdná trasa - při uzavření výjezdové větve z kruh.objezdu směr na Jaroměř / Náchod

odlehčovací trasa pro osobní dopravu

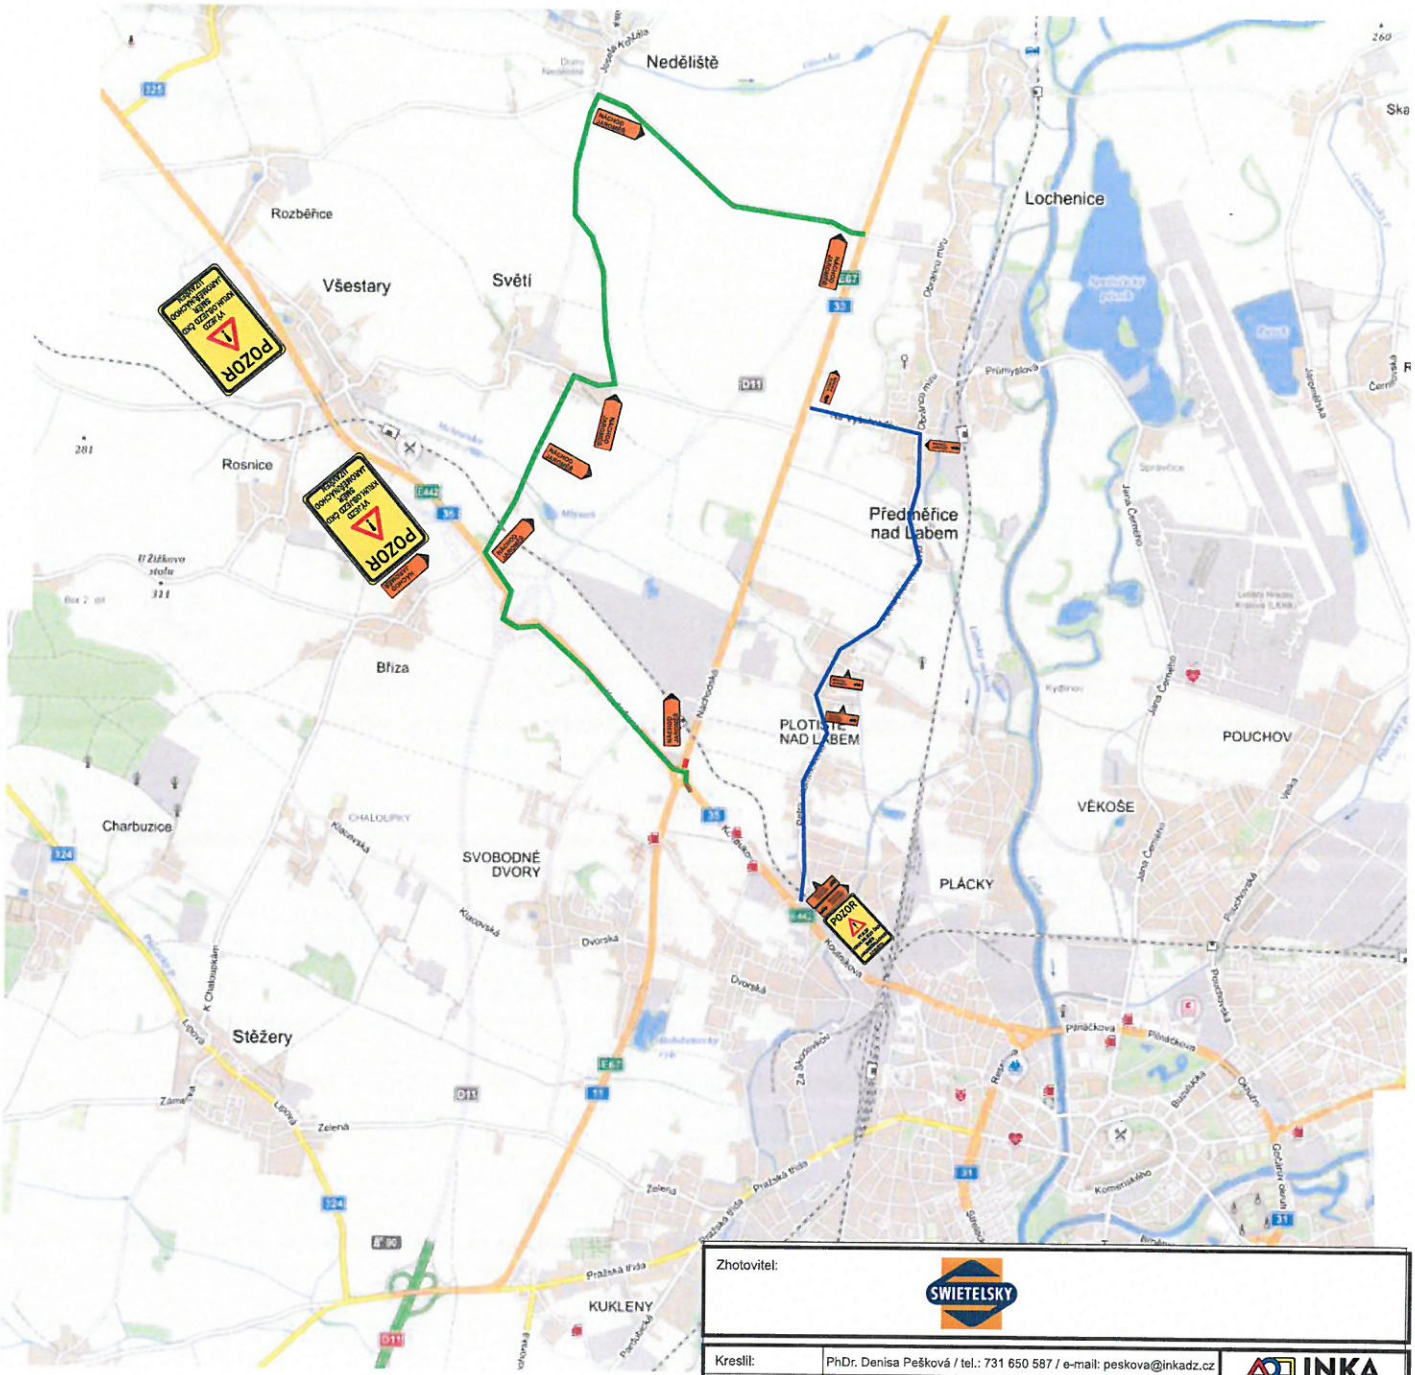

Zhotovitel: SWIETELSKY

Kreslil:	PhDr. Denisa Pešková / tel.: 731 650 587 / e-mail: peskova@inkadz.cz	
Zodp. projektant:	PhDr. Denisa Pešková / tel.: 731 650 587 / e-mail: peskova@inkadz.cz	
Kontroloval:	Jan Pazdziora / tel.: 605 273 134 / e-mail: pazdziora@inkadz.cz	
Kraj: Královéhradecký	Okres: Hradec Králové	Obec: Hradec Králové

INKA DOPRAVNÍ ZNAČENÍ - HRADEC KRÁLOVÉ s.r.o.
Obránců míru 258
503 02 Předměřice n.L.
IČO: 274 78 866 DIČ: CZ27478866
tel.: 495 581 318
e-mail: info@inkadz.cz
web: www.inka-znaceni.cz

Akce: **sil. I/11 , I/33 a I/35 - oprava výjezdových větví**
III.ETAPA 9.5.2021

DOPRAVNĚ INŽENÝRSKÁ OPATŘENÍ


DATUM	24.11.2020
Č.ZAKÁZKY	20716
STUPEŇ PD	DIO
MĚŘÍTKO	-
FORMÁT	A3

DOPRAVNÍ OPATŘENÍ PŘI AKCI :
OPRAVA KRUHOVÉHO OBJEZDU ČKD

III. ETAPA 9.5.2021

jednosměrná objízdná trasa - při uzavření výjezdové větve z kruh.objezdu směr na Jaroměř / Náchod

DETAIL:

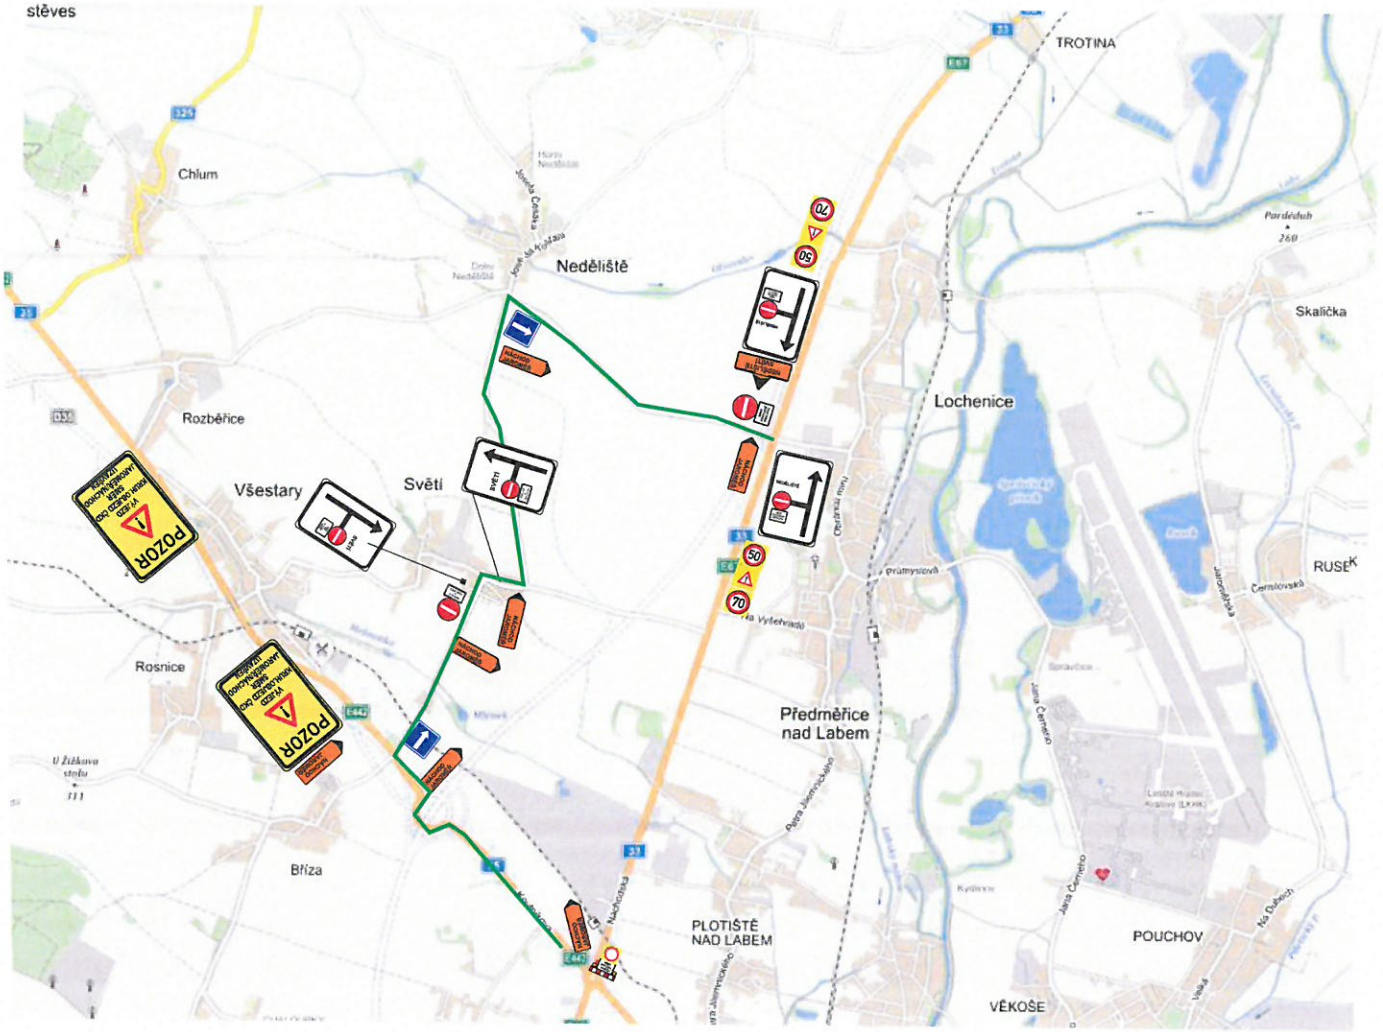

LEGENDA:



Zhotovitel:	SWIETELSKY	
Kreslil:	PhDr. Denisa Pešková / tel.: 731 650 587 / e-mail: peskova@inkadz.cz	
Zodp. projektant:	PhDr. Denisa Pešková / tel.: 731 650 587 / e-mail: peskova@inkadz.cz	
Kontroloval:	Jan Pazdziora / tel.: 605 273 134 / e-mail: pazdziora@inkadz.cz	
Kraj: Královéhradecký	Okres: Hradec Králové	Obec: Hradec Králové
Akce:	sil. I/11 , I/33 a I/35 - oprava výjezdových větví III. ETAPA 9.5.2021	
	DOPRAVNĚ INŽENÝRSKÁ OPATŘENÍ	

INKA
DOPRAVNÍ ZNAČENÍ - HRADEC KRÁLOVÉ s.r.o.
Obránců míru 258
503 02 Předměřice n.L.
IČO: 274 78 866 DIČ: CZ27478866
tel.: 495 581 318
e-mail: info@inkadz.cz
web: www.inka-znaceni.cz

DATUM	24.11.2020
Č.ZAKÁZKY	20716
STUPEŇ PD	DIO
MĚŘÍTKO	-
FORMÁT	A3