VÁŠ DOPIS
ZN.:
ZE DNE:
NAŠE ZN.: SZ MMHK/038306/2021 ST3/Bai
NAŠE Č.j.: MMHK/099798/2021 ST3/Bai
VYŘIZUJE: Helena Baierová
TEL.: 495 707 876
E-MAIL: helena.baierova@mmhk.cz

DLE ROZDĚLOVNÍKU

DATUM: 3.6.2021

V E Ř E J N Á V Y H L Á Š K A

OZNÁMENÍ

ZAHÁJENÍ ÚZEMNÍHO ŘÍZENÍ

**HelaPC s.r.o., IČO 25999281, Lochenice 20, 503 02 Lochenice,
kterou zastupuje, na základě plné moci, Ing. Luděk Svatoš, nar. 14.7.1946, Na Vyšehradě 202, 503 02 Předměřice nad Labem**

(dále jen "žadatel") podala dne 3.3.2021 žádost o vydání územního rozhodnutí o umístění stavby:

**Optické kabelové rozvody HelaPC v obci Neděliště
Telekomunikační liniová stavba napojená na telekomunikační rozvody "Optická kabeláž Nedělitště - přivaděč"**

na pozemcích st. p. 18, 21/1, 21/2, parc. č. 41/12, 41/17, 64, 159/9, 273/1, 275, 278/1, 278/2, 278/3, 278/4, 278/5, 283, 428 v katastrálním území Horní Nedělitště, st. p. 12, parc. č. 27/1, 27/2, 88/3, 172/1, 172/3, 172/9, 183/1, 202/2, 229 v katastrálním území Dolní Nedělitště.

Uvedeným dnem bylo zahájeno územní řízení.

Stavba obsahuje:

optická kabeláž – podzemní slaboproudé rozvody optickými kabely, uloženými ve výkopu v chráničkách HDPE.

Magistrát města Hradec Králové - odbor stavební, jako stavební úřad příslušný podle § 13 odst. 1 písm. c) zákona č. 183/2006 Sb., o územním plánování a stavebním řádu (stavební zákon), ve znění pozdějších předpisů (dále jen "stavební zákon"), oznamuje podle § 87 odst. 1 stavebního zákona zahájení územního řízení, ve kterém upouští od ústního jednání. Dotčené orgány mohou uplatnit závazná stanoviska a účastníci řízení své námitky do

15 dnů ode dne doručení tohoto oznámení.

K později uplatněným závazným stanoviskům, námitkám nebude přihlédnuto. Účastníci řízení mohou nahlížet do podkladů rozhodnutí (Magistrát města Hradec Králové - pravé křídlo, druhé

patro, kancelář č.254, úřední dny: pondělí a středa nebo v jinou dobu po předchozí telefonické nebo e-mailové domluvě (pro aktuální informace sledujte www.hradeckralove.org)).

Účastníci řízení pro umístění stavby podle § 85 odst. 1 písm. a) stavebního zákona:
Žadatel:
- HelaPC s.r.o., Lochenice č.p. 20, 503 02 Předměřice nad Labem

Účastníci řízení pro umístění stavby podle § 85 odst. 1 písm. b) stavebního zákona:
Obec, na jejímž území má být záměr uskutečněn:

Obec Neděliště, Josefa Česáka 30, 503 12 Nedělitště

Účastníci řízení pro umístění stavby podle § 85 odst. 2 písm. a) stavebního zákona:
Vlastníci stavbou dotčených pozemků a staveb na nich, nebo ten, kdo má jiné věcné právo k tomuto pozemku nebo stavbě:

Dana Machačová, Fučíkova č.p. 805/4, Nový Hradec Králové, 500 09 Hradec Králové 9
Hana Lednová, Josefa Košťála č.p. 20, Nedělitště, 503 12 Všestary
Miroslav Štajnc, Josefa Košťála č.p. 23, Nedělitště, 503 12 Všestary
Jana Štajncová, Josefa Košťála č.p. 23, Nedělitště, 503 12 Všestary
Česká republika-Úřad pro zastupování státu ve věcech majetkových, Rašínovo nábřeží 390/42, 128 00 Praha 2
Římskokatolická farnost Všestary, Všestary č.p. 1, 503 12 Všestary
Martin Brand, Durychova č.p. 1381/26, Nový Hradec Králové, 500 12 Hradec Králové 12
Ing. Bc. Jana Brandová, Chlumská 33, 503 12 Nedělitště
ČEZ Distribuce, a. s., Teplická 874/8, Děčín IV-Podmokly, 405 02 Děčín
CETIN a.s., Českomoravská 2510/19, Libeň, 190 00 Praha 9
GasNet Služby, Plynárenská 499/1, Zábrdovice, 602 00 Brno
Královéhradecká provozní, a.s., Víta Nejedlého 893, 500 03 Hradec Králové
Královéhradecký kraj - Správa silnic Královéhradeckého kraje, Kutnohorská 59, 500 04 Hradec Králové – Plačice

Účastníci řízení podle § 85 odst. 2 písm. b) stavebního zákona identifikováni označením pozemků a staveb evidovaných v katastru nemovitostí:
Osoby, jejichž vlastnické nebo jiné věcné právo k sousedním stavbám, sousedním pozemkům a stavbám na nich může být územním rozhodnutím dotčeno:

parc.č. 227, 183/2, 29, 191/1, 204, 80/13, 80/12, 8, 203, 20, 21 a 207 v katastrálním území Dolní Nedělitště

st.14, 31, 11/1, 2/1, 6/2, 9, 20, 21/1, 21/2, 22, 23 a 24 v katastrálním území Dolní Nedělitště

parc.č. 89/17, 89/12, 75/1, 76/3, 76/2, 77, 78/2, 80/4, 64, 80/5, 80/6, 62, 80/8, 80/7, 75/3, 46/1, 426, 43/5, 43/3, 41/14, 41/11, 68, 41/10, 67, 41/13, 70, 428, 278/7, 29, 69/2, 33, 55, 30/3, 30/7, 30/5, 30/6, 20/6, 20/1, 304, 273/4, 159/21, 159/20, 159/19, 159/18, 159/17, 159/15, 159/16, 159/14, 159/13, 159/12, 159/11, 159/10, 60/12, 60/13, 62, 52 a 277 v katastrálním území Horní Nedělitště

st. 89, 44, 43, 57, 56/1, 58, 59, 60, 50, 39, 40, 41, 42/1, 42/2, 61, 66, 65, 72, 28, 68, 26, 24, 32, 31/2, 31/1, 16/2, 74, 75, 15, 20/2, 20/3, 69, 12, 16/3, 11, 10, 9, 7, 8, 3, a 2 v katastrálním území Horní Nedělitště

Poučení:

Na toto územní řízení se vztahuje zákon č. 416/2009 Sb., o urychlení výstavby dopravní, vodní a energetické infrastruktury a infrastruktury elektronických komunikací, ve znění pozdějších předpisů. Oznámení o zahájení územního řízení se podle § 2 odst. 5 zákona č. 416/2009 Sb., o urychlení výstavby dopravní, vodní a energetické infrastruktury a infrastruktury elektronických komunikací, ve znění pozdějších předpisů, doručuje účastníkům řízení podle § 85 odst. 2 písm. a) stavebního zákona jednotlivě. Ostatní písemnosti podle § 2 odst. 5 zákona č. 416/2009 Sb., o urychlení výstavby dopravní,

vodní a energetické infrastruktury a infrastruktury elektronických komunikací, ve znění pozdějších předpisů, se doručují pouze žadateli, obci, na jejímž území má být záměr uskutečněn, a dotčeným orgánům; ostatním účastníkům řízení se doručují veřejnou vyhláškou.

Účastníci jsou oprávněni navrhovat důkazy a činit jiné návrhy po celou dobu řízení až do vydání rozhodnutí. Účastníci mají právo vyjádřit v řízení své stanovisko. Účastníci se mohou před vydáním rozhodnutí vyjádřit k podkladům rozhodnutí, popřípadě navrhnout jejich doplnění.

K závazným stanoviskům a námitkám k věcem, o kterých bylo rozhodnuto při vydání územně plánovací dokumentace, se nepřihlíží. K námitkám, které překračují rozsah a nesplňují požadavky § 89 odst. 4 stavebního zákona, se nepřihlíží. Účastník řízení ve svých námitkách uvede skutečnosti, které zakládají jeho postavení jako účastníka řízení, a důvody podání námitek.

Obec může uplatnit námitky k ochraně zájmů obce a zájmů občanů obce. Vlastník pozemku nebo stavby, na kterých má být požadovaný záměr uskutečněn, není-li sám žadatelem, nebo ten, kdo má jiné věcné právo k tomuto pozemku nebo stavbě, nebo osoba, jejíž vlastnické nebo jiné věcné právo k sousedním stavbám anebo sousedním pozemkům nebo stavbám na nich může být územním rozhodnutím přímo dotčeno, může uplatňovat námitky proti projednávanému záměru v rozsahu, jakým je její právo přímo dotčeno. Osoba, která je účastníkem řízení podle zvláštního právního předpisu, může uplatňovat námitky pouze v rozsahu, v jakém je projednávaným záměrem dotčen veřejný zájem, jehož ochranou se podle zvláštního právního předpisu zabývá.

Nechá-li se některý z účastníků zastupovat, předloží jeho zástupce písemnou plnou moc.

Helena Baierová otisk úředního razítka
oprávněná úřední osoba
referent státní správy na úseku stavebního úřadu

Příloha:

Naskenovaný situační výkres - přehled řazení výkresů v M 1:5000

Toto oznámení musí být vyvěšeno po dobu 15 dnů na úřední desce a též způsobem umožňujícím dálkový přístup.

Vyvěšeno na úřední desce dne: ..... Sejmuto dne: .....

Razítko, podpis orgánu, který potvrzuje vyvěšení a sejmutí oznámení na úřední desce.

Vyvěšeno na elektronické úřední desce:…….. Sejmuto dne:……

Razítko, podpis orgánu, který potvrzuje vyvěšení a sejmutí oznámení způsobem umožňujícím dálkový přístup.

Obdrží:
účastníci řízení pro umístění stavby podle § 85 odst. 1 písm. a) a b) a podle § 85 odst. 2 písm. a) stavebního zákona
(dodejky do vlastních rukou, dodejky DS):
Ing. Luděk Svatoš, Na Vyšehradě č.p. 202, 503 02 Předměřice nad Labem
Obec Neděliště, IDDS: cbkappm
Dana Machačová, Fučíkova č.p. 805/4, Nový Hradec Králové, 500 09 Hradec Králové 9
Hana Lednová, Josefa Košťála č.p. 20, Neděliště, 503 12 Všestary
Miroslav Štajnc, Josefa Košťála č.p. 23, Neděliště, 503 12 Všestary
Jana Štajncová, Josefa Košťála č.p. 23, Neděliště, 503 12 Všestary
Česká republika-Úřad pro zastupování státu ve věcech majetkových, IDDS: 96vaa2e
Římskokatolická farnost Všestary, Všestary č.p. 1, 503 12 Všestary
Martin Brand, Durychova č.p. 1381/26, Nový Hradec Králové, 500 12 Hradec Králové 12
Ing. Bc. Jana Brandová, IDDS: 5pu392y

účastníci řízení pro umístění stavby podle § 85 odst. 2 písm. b) stavebního zákona *(doručení veřejnou vyhláškou v souladu s ustanovením § 144 odst. 2 správního řádu, respektive § 87 odst. 1, 3 stavebního zákona); identifikováni označením pozemků a staveb evidovaných v katastru nemovitostí:*

parc.č. 227, 183/2, 29, 191/1, 204, 80/13, 80/12, 8, 203, 20, 21 a 207 v katastrálním území Dolní Neděliště

st.14, 31, 11/1, 2/1, 6/2, 9, 20, 21/1, 21/2, 22, 23 a 24 v katastrálním území Dolní Neděliště


parc.č. 89/17, 89/12, 75/1, 76/3, 76/2, 77, 78/2, 80/4, 64, 80/5, 80/6, 62, 80/8, 80/7, 75/3, 46/1, 426, 43/5, 43/3, 41/14, 41/11, 68, 41/10, 67, 41/13, 70, 428, 278/7, 29, 69/2, 33, 55, 30/3, 30/7, 30/5, 30/6, 20/6, 20/1, 304, 273/4, 159/21, 159/20, 159/19, 159/18, 159/17, 159/15, 159/16, 159/14, 159/13, 159/12, 159/11, 159/10, 60/12, 60/13, 62, 52 a 277 v katastrálním území Horní Neděliště

st. 89, 44, 43, 57, 56/1, 58, 59, 60, 50, 39, 40, 41, 42/1, 42/2, 61, 66, 65, 72, 28, 68, 26, 24, 32, 31/2, 31/1, 16/2, 74, 75, 15, 20/2, 20/3, 69, 12, 16/3, 11, 10, 9, 7, 8, 3, a 2 v katastrálním území Horní Neděliště

dotčené orgány
*(interní vypravení a dodejky DS)***:**
Magistrát města Hradec Králové, odbor životního prostředí, Československé armády č.p. 408/51, 502 00 Hradec Králové
Magistrát města Hradec Králové, odbor památkové péče, Československé armády č.p. 408/51, 502 00 Hradec Králové
Magistrát města Hradec Králové, odbor dopravně správních agend, Československé armády č.p. 408/51, 500 03 Hradec Králové 3

na vědomí
(doručení veřejnou vyhláškou):
ČEZ Distribuce, a. s., IDDS: v95uqfy
CETIN a.s., IDDS: qa7425t
GasNet Služby, s.r.o., IDDS: jnnyjs6
Královéhradecká provozní, a.s., IDDS: he9eugn
Královéhradecký kraj - Správa silnic Královéhradeckého kraje, IDDS: 6m8k8ey

k vyvěšení a podání zprávy stavebnímu úřadu o datu vyvěšení a sejmutí oznámení:
Magistrát města Hradec Králové, úřední deska, Československé armády č.p. 408/51, 500 03 Hradec Králové 3

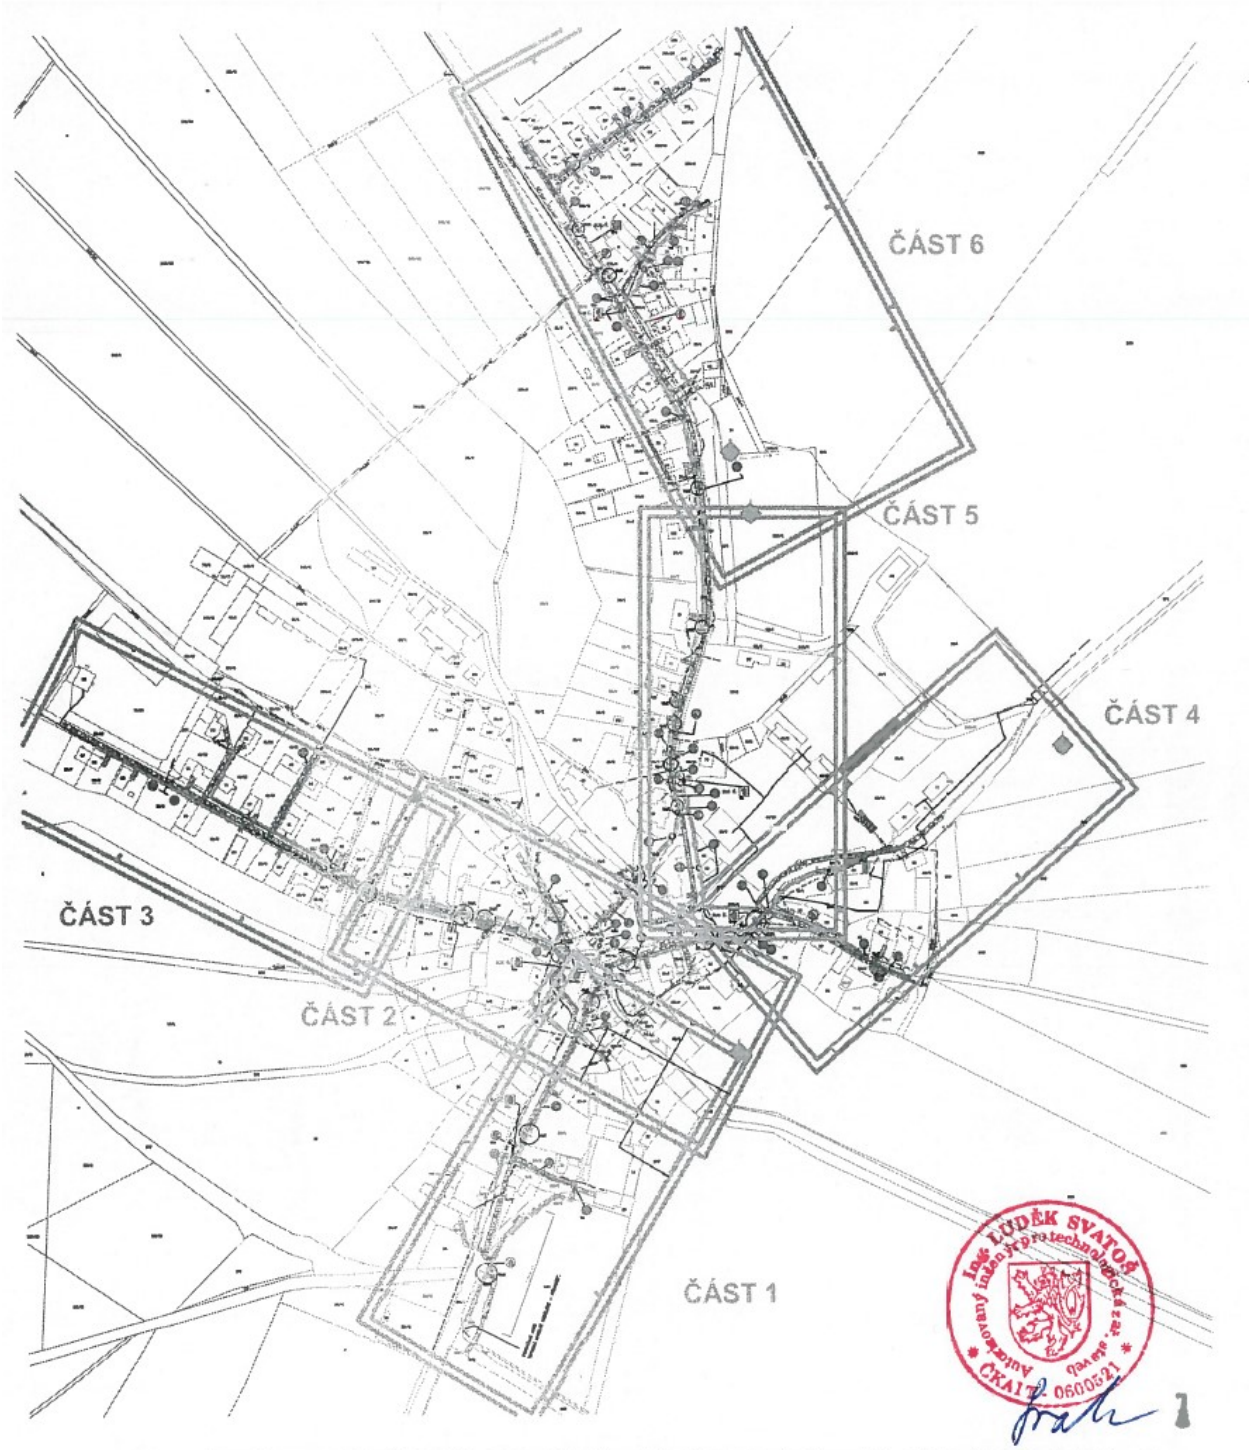

Tento výkres je duševním majetkem firmy Ing.Svatošová-DA&P a může být použit jen se souhlasem této firmy. Znužití bude stíháno soudně.

NAVRHL	ZODPOV.PROJEKTANT	KRAJ	KRÁLOVÉHRADECKÝ
ING. SVATOŠ	ING. SVATOŠ	MÚ	NEDĚLIŠTĚ
		KATASTR	NEDĚLIŠTĚ
INVESTOR	HELAPC S.R.O., LOCHENICE 20, 50302 LOCHENICE		
STAVBA	OPTICKÁ KABELÁŽ NEDĚLIŠTĚ		
OBJEKT	OPTICKÁ KABELÁŽ		
OBSAH	PŘEHLED ŘAZENÍ VÝKRESŮ		

Ing. Ivana Svatošová - DA&P
Projektová činnost v investiční výstavbě
503 02 PŘEDMĚŘICE NAD LABEM
Na Vyšehradě 202, tel.604232175

STUPEŇ	DÚŘ	POČET A4	1
DATUM	05/2020	MĚŘÍTKO	1:5000
ZAK.Č.	1202/20	KÓTY	m
OBJEDNATEL			
ARCH.Č.	1202-07-VS		

20_12SITEL.DWG

Zpracováno v AutoCAD2002 serial number 700-508 205 24