Dopravní opatření při akci : II/325 Máslojedy

Celková situace

I. etapa 14.4. - 18.5.2020

II. etapa 19.5. - 28.6.2020



Zhotovitel:	SWIETELSKY	
Kreslil:	PhDr. Denisa Pešková / tel.: 731 650 587 / e-mail: peskova@inkadz.cz	
Zodp. projektant:	PhDr. Denisa Pešková / tel.: 731 650 587 / e-mail: peskova@inkadz.cz	
Kontroloval:	Jan Pazdziora / tel.: 605 273 134 / e-mail: pazdziora@inkadz.cz	
Kraj: Královéhradecký	Okres: Hradec Králové	Obec: Máslojedy

INKA
DOPRAVNÍ ZNAČENÍ - HRADEC KRÁLOVÉ s.r.o.
Obránců míru 258
503 02 Předměřice n.L.
IČO: 274 78 866 DIČ: CZ27478866
tel.: 495 581 318
e-mail: info@inkadz.cz
web: www.inka-znaceni.cz

Akce: **SIL. II/325 MÁSLOJEDY - hranice okresu HK**

DOPRAVNĚ INŽENÝRSKÁ OPATŘENÍ


DATUM	20.03.2020
Č.ZAKÁZKY	20154
STUPEŇ PD	DIO
MĚŘÍTKO	-
FORMÁT	A3


Dopravní opatření při akci : II/325 Máslojedy

I. etapa 14.4. - 18.5.2020

uzavřený úsek

objízdná trasa

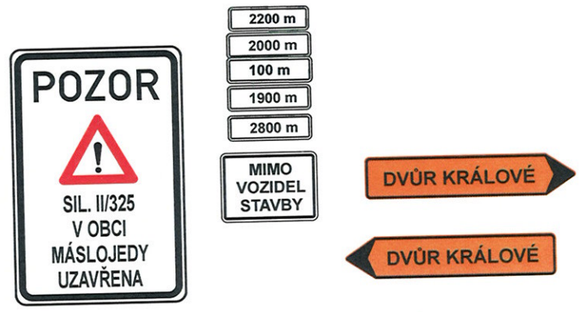

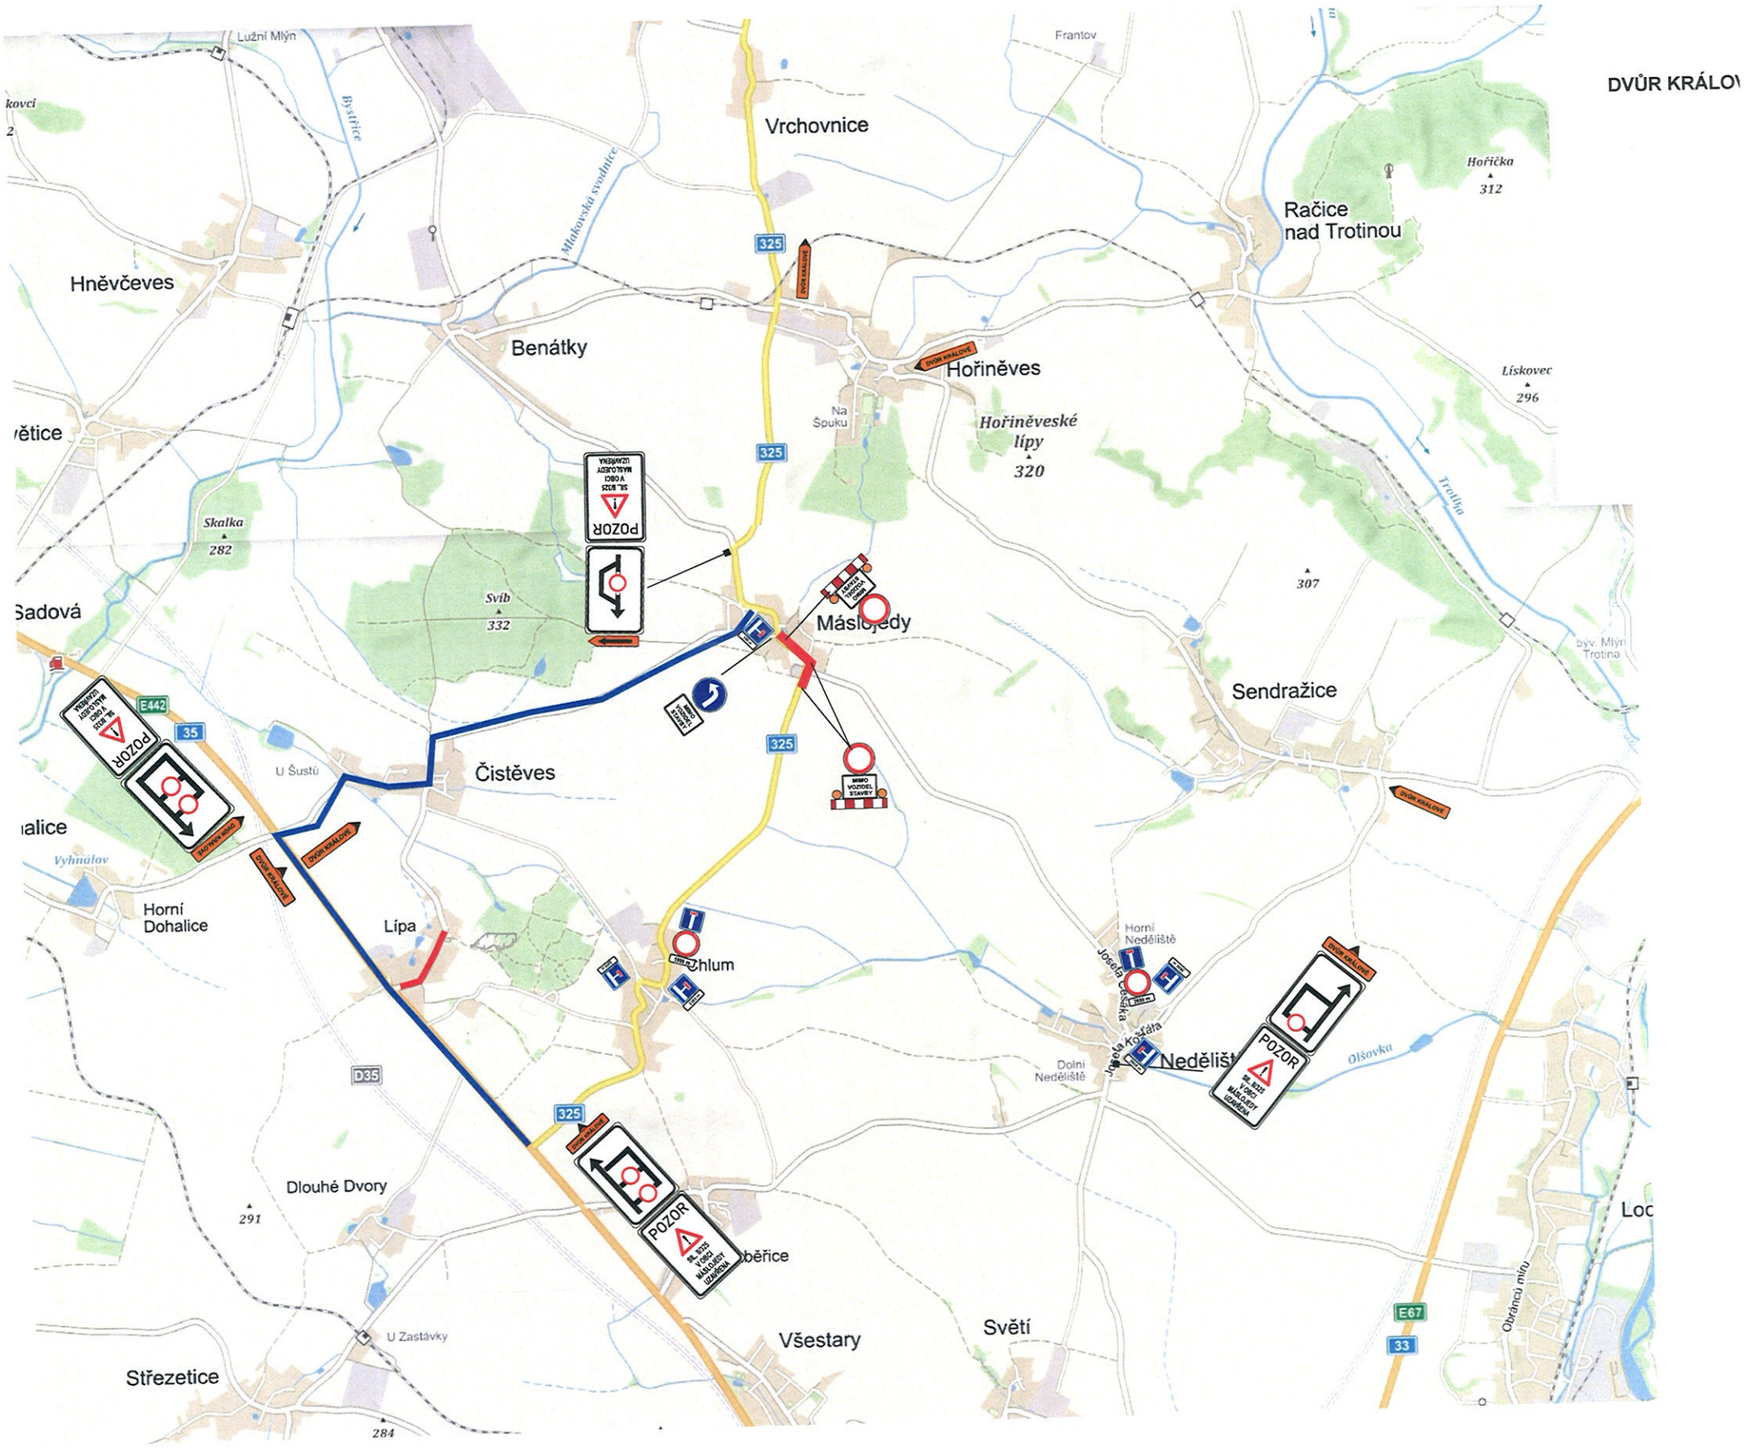

Stávající trvalé DZ, které neodpovídá objízdným trasám bude zakryto.

Zhotovitel: SWIETELSKY

Kreslil:	PhDr. Denisa Pešková / tel.: 731 650 587 / e-mail: peskova@inkadz.cz	
Zodp. projektant:	PhDr. Denisa Pešková / tel.: 731 650 587 / e-mail: peskova@inkadz.cz	
Kontroloval:	Jan Pazdziora / tel.: 605 273 134 / e-mail: pazdziora@inkadz.cz	
Kraj: Královéhradecký	Okres: Hradec Králové	Obec: Máslojedy

Akce: **SIL. II/325 MÁSLOJEDY - I. ETAPA 14.4.-18.5.2020**

DOPRAVNĚ INŽENÝRSKÁ OPATŘENÍ


INKA
DOPRAVNÍ ZNAČENÍ - HRADEC KRÁLOVÉ s.r.o.
Obránců míru 258
503 02 Předměřice n.L.
IČO: 274 78 866 DIČ: CZ27478866
tel.: 495 581 318
e-mail: info@inkadz.cz
web: www.inka-znaceni.cz


DATUM	20.03.2020
Č.ZAKÁZKY	20154
STUPEŇ PD	DIO
MĚŘÍTKO	-
FORMÁT	A3

Dopravní opatření při akci : II/325 Máslojedy

II. etapa 19.5. - 28.6.2020

uzavřený úsek
objízdná trasa

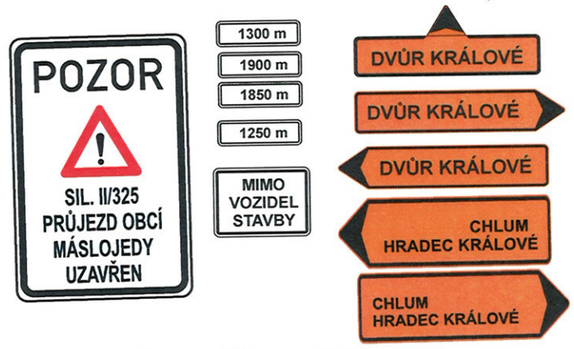

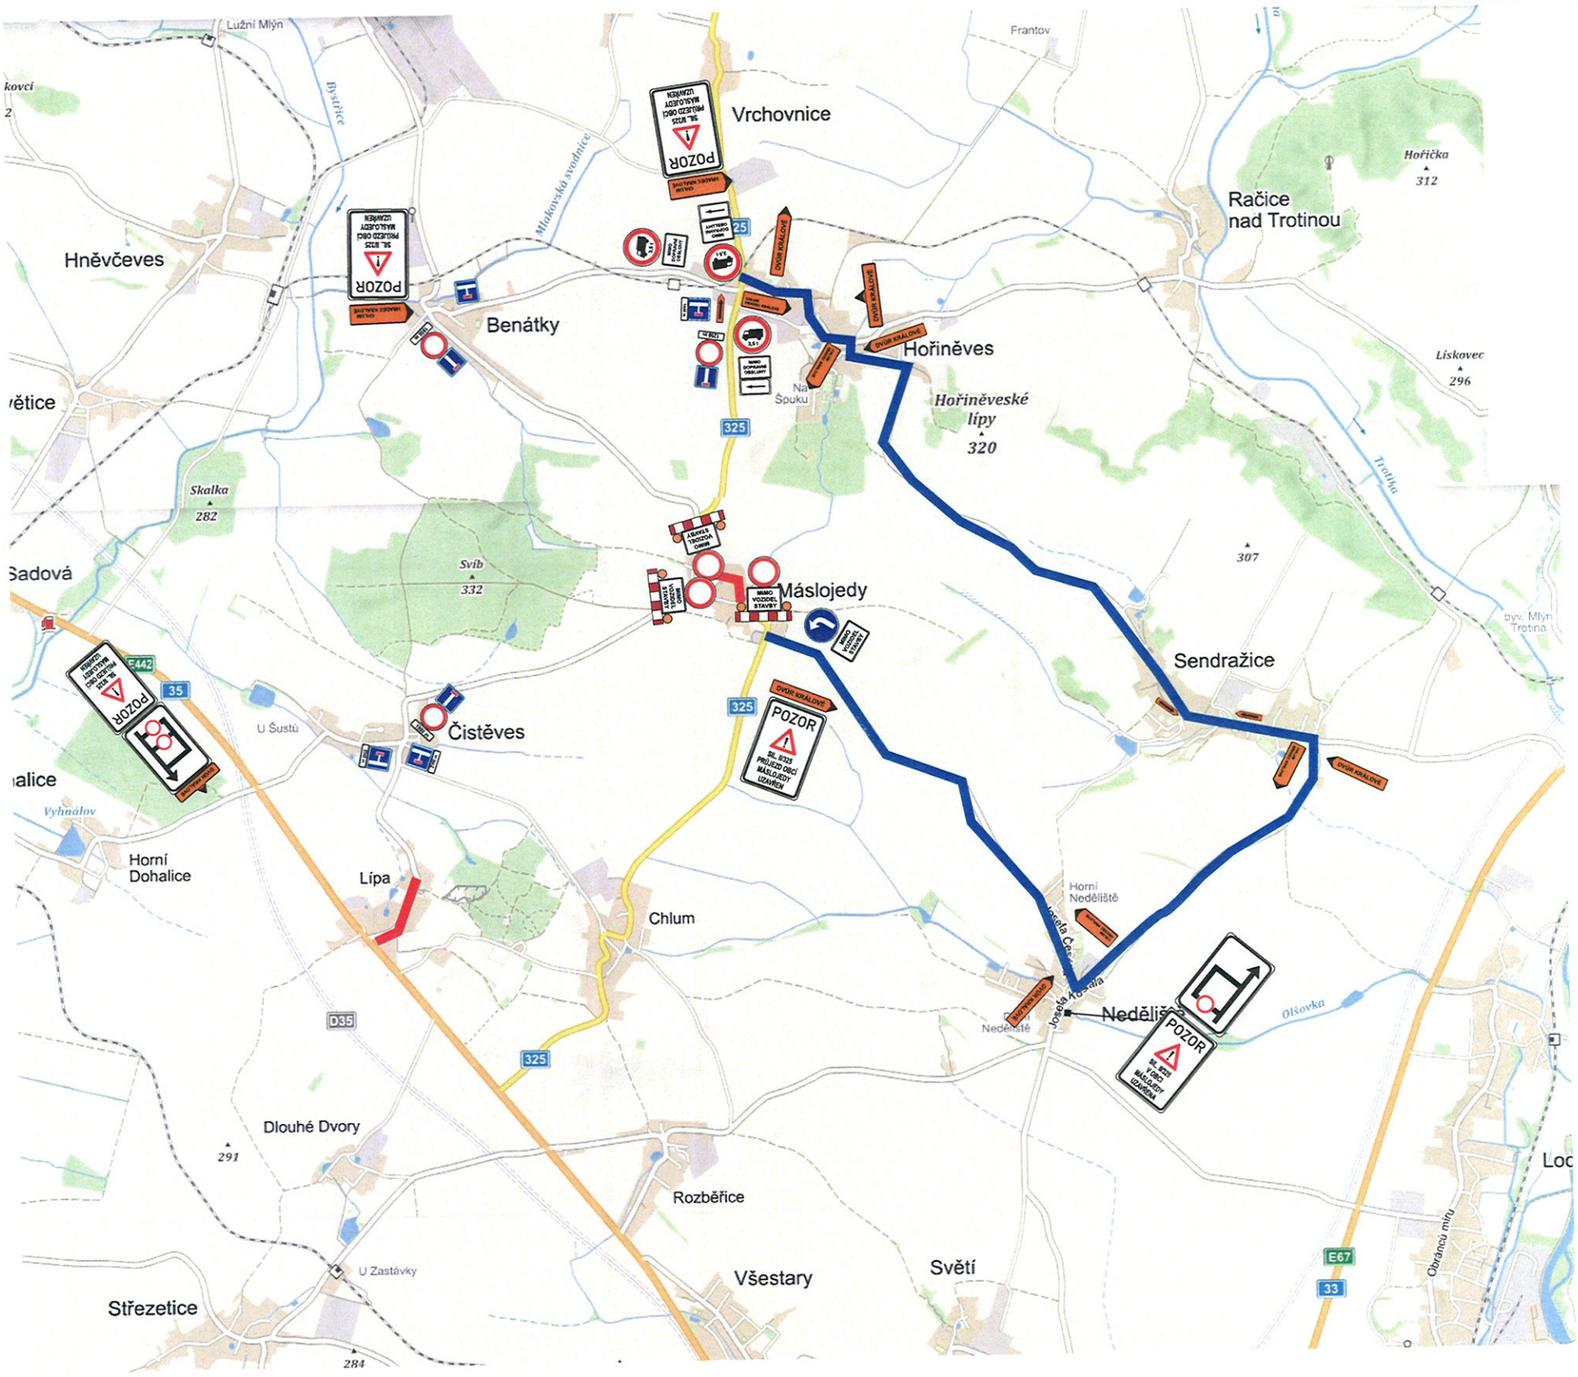

Zhotovitel:	SWIETELSKY

Kreslil:	PhDr. Denisa Pešková / tel.: 731 650 587 / e-mail: peskova@inkadz.cz	
Zodp. projektant:	PhDr. Denisa Pešková / tel.: 731 650 587 / e-mail: peskova@inkadz.cz	
Kontroloval:	Jan Pazdziora / tel.: 605 273 134 / e-mail: pazdziora@inkadz.cz	
Kraj: Královéhradecký	Okres: Hradec Králové	Obec: Máslojedy

Akce: **SIL. II/325 MÁSLOJEDY - II. ETAPA 19.5.-28.6.2020**

DOPRAVNĚ INŽENÝRSKÁ OPATŘENÍ

INKA
DOPRAVNÍ ZNAČENÍ, HRADEC KRÁLOVÉ s.r.o.
Obránců míru 258
503 02 Předměřice n.L.
IČO: 274 78 866 DIČ: CZ27478866
tel.: 495 581 318
e-mail: info@inkadz.cz
web: www.inka-znaceni.cz

DATUM	20.03.2020
Č.ZAKÁZKY	20154
STUPEŇ PD	DIO
MĚŘÍTKO	-
FORMÁT	A3