


ÚZEMNÍ PLÁN NEDĚLIŠTĚ

- úplné znění po vydání změny č.1

Technická infrastruktura

- vodní hospodářství

1 : 5000

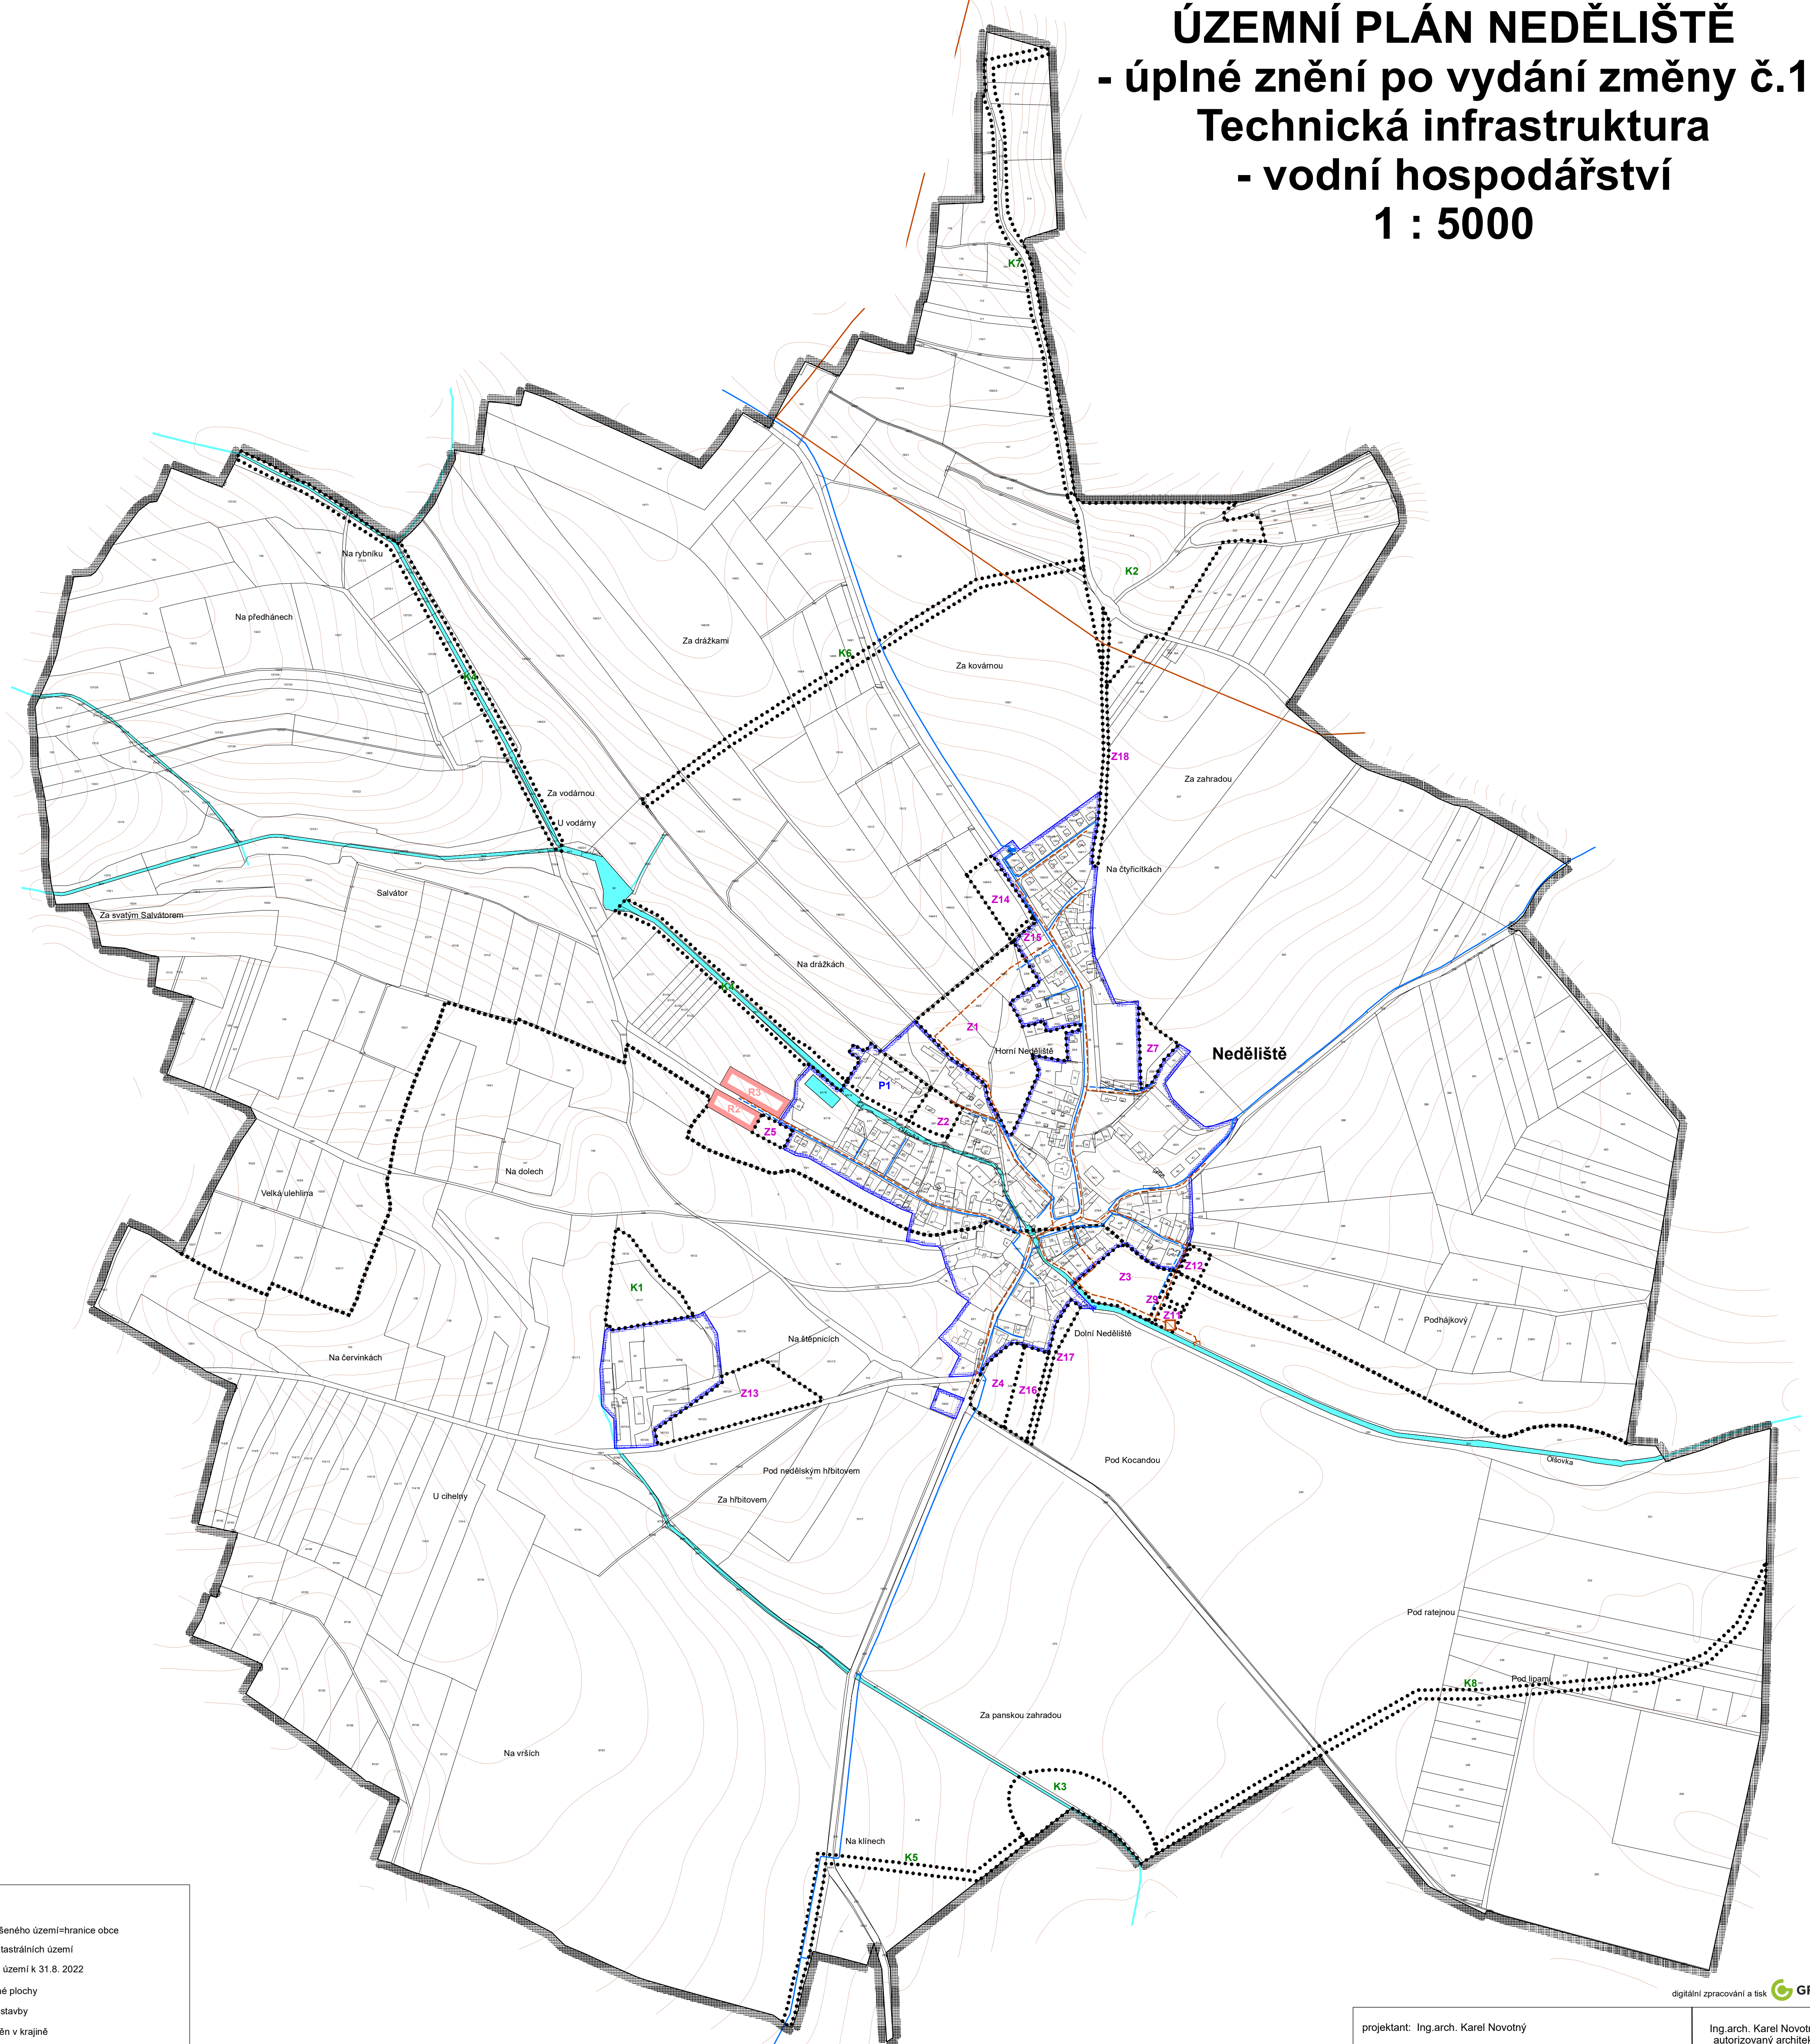

Legenda	
	hranice řešeného území=hranice obce
	hranice katastrálních území
	zastavěné území k 31.8. 2022
	zastavitelné plochy
	plochy přestavby
	plochy změn v krajině
	územní rezervy
	plochy vodní a vodohospodářské
stav návrh	
	vodovod
	čerpací stanice vodovodu
	kanalizace
	čistírna odpadních vod

Záznam o účinnosti vyhotovení územního plánu zahrnující úplné znění k 2023
Úplné znění Územního plánu Neděliště po vydání změny č. 1
 Správní orgán, který změnu č.1 vydal : Zastupitelstvo obce Neděliště
 Pořadové číslo poslední změny : Změna č. 1 UP Neděliště
 Datum nabytí účinnosti :

Pořizovatel : Magistrát města Hradec Králové, odbor hlavního architekta
 vedoucí odboru : Ing. arch. Petr Brůna
 z pověření Ing. Martina Rambousková
 vedoucí oddělení územního plánování

projektant: Ing.arch. Karel Novotný	Ing.arch. Karel Novotný autorizovaný architekt Brožíkova 1684 Hradec Králové 12
objednatel: Obec Neděliště	
pořizovatel: Magistrát města Hradec Králové	datum: duben 2023
ÚZEMNÍ PLÁN NEDĚLIŠTĚ - úplné znění po vydání změny č.1	
Výkres technické infrastruktury - vodní hospodářství	
3	