


# ODŮVODNĚNÍ ÚZEMNÍHO PLÁNU NEDĚLIŠTĚ

## - úplné znění po vydání změny č.1

### Koordinační výkres

#### 1 : 5000

Záznam o účinnosti vyhotovení územního plánu zahrnující úplné znění k .....2023  
 Úplné znění Územního plánu Neděliště po vydání změny č. 1  
 Správní orgán, který změnu č.1 vydal : Zastupitelstvo obce Neděliště  
 Pořadové číslo poslední změny : Změna č. 1 UP Neděliště  
 Datum nabytí účinnosti : .....  
 Pořizovatel : Magistrát města Hradec Králové, odbor hlavního architekta  
 vedoucí odboru : Ing. arch. Petr Brůna  
 z pověření Ing. Martina Rambouskové  
 vedoucí oddělení územního plánování

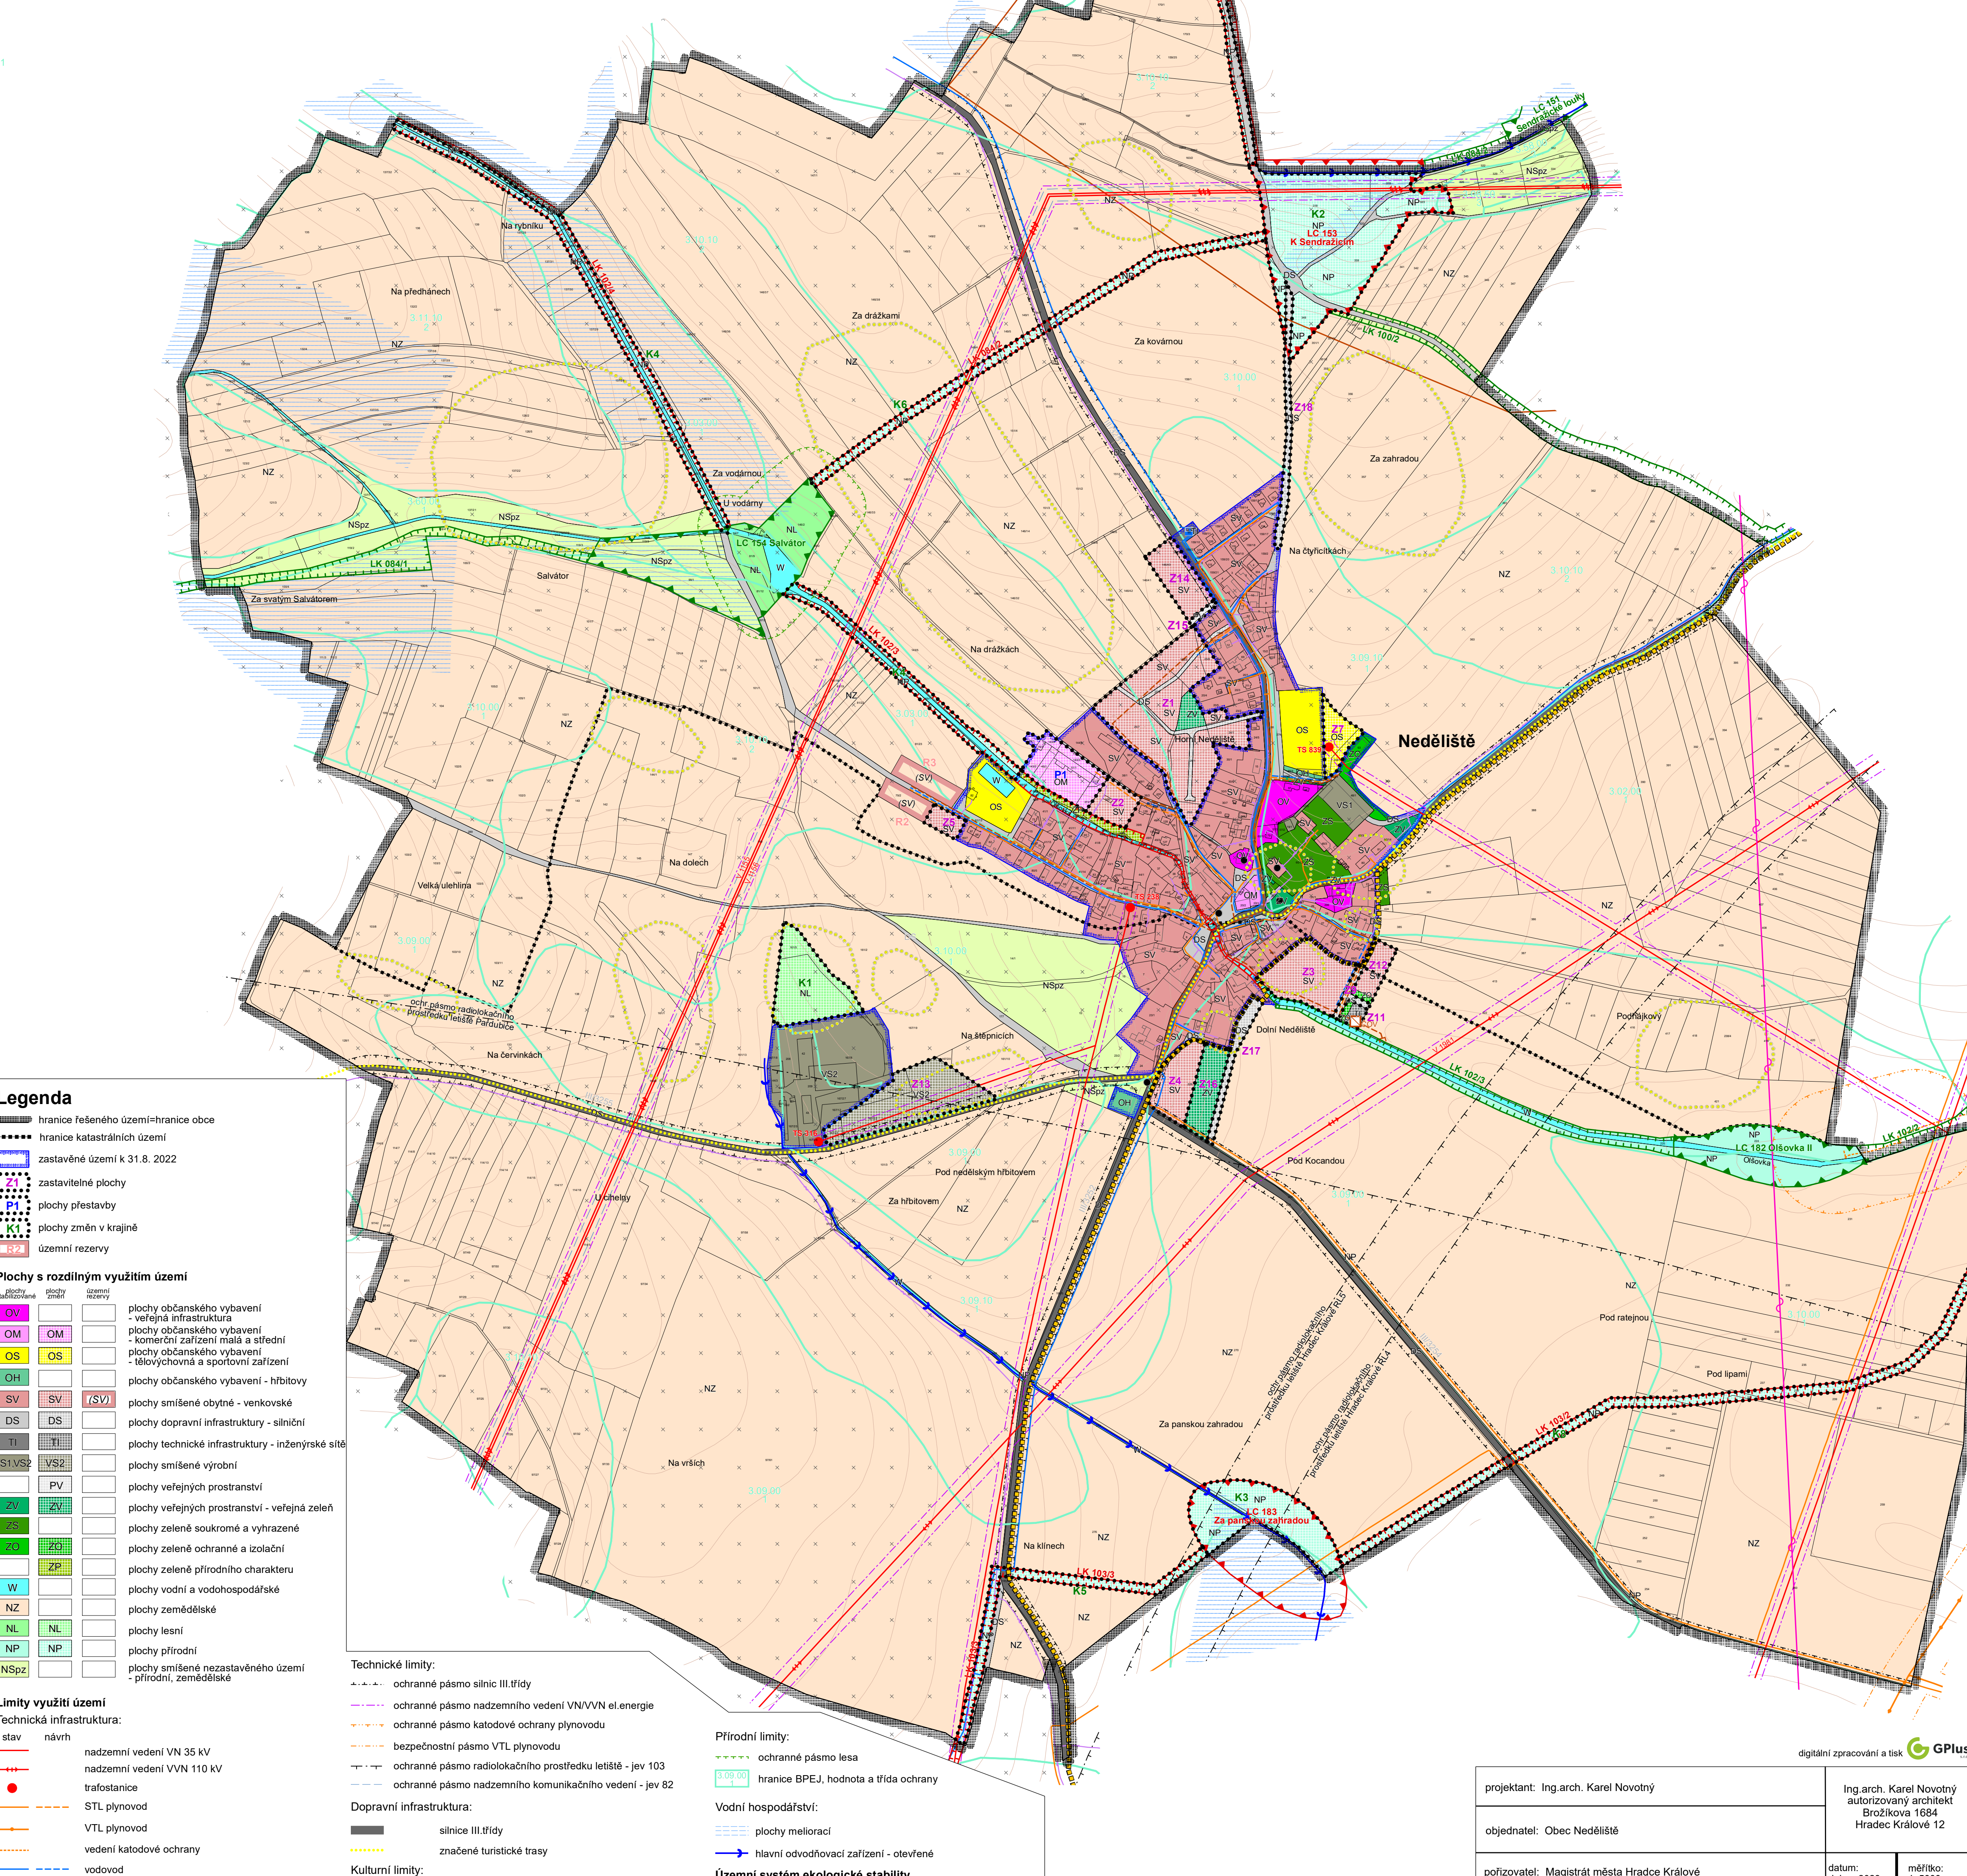

**Legenda**

hranice řešeného území=hranice obce  
 hranice katastrálních území  
 zastavěné území k 31.8. 2022  
 zastavitelné plochy  
 plochy přestavby  
 plochy změn v krajině  
 územní rezervy

**Plochy s rozdílným využitím území**

OV	OM	OS	OH	SV	DS	TI	VS1, VS2	PV	ZV	ZS	ZC	ZP	W	NZ	NL	NP	NSpZ
plochy občanského vybavení - veřejná infrastruktura	plochy občanského vybavení - komerční zařízení malá a střední	plochy občanského vybavení - tělovýchovná a sportovní zařízení	plochy občanského vybavení - hřbitovy	plochy smíšené obytné - venkovské	plochy dopravní infrastruktury - silniční	plochy technické infrastruktury - inženýrské sítě	plochy smíšené výrobní	plochy veřejných prostranství	plochy veřejných prostranství - veřejná zeleň	plochy zelené soukromé a vyhrazené	plochy zelené ochranné a izolační	plochy zelené přírodního charakteru	plochy vodní a vodohospodářské	plochy zemědělské	plochy lesní	plochy přírodní	plochy smíšené nezařazeného území - přírodní, zemědělské

**Limity využití území**

**Technická infrastruktura:**

stav	návrh	nadzemní vedení VN 35 kV	nadzemní vedení VN 110 kV	trafostanice	STL plynovod	VTL plynovod	vedení katodové ochrany	vodovod	čerpací stanice vodovodu	kanalizace	čistírna odpadních vod	komunikační kabelové vedení	radioreléová trasa
------	-------	--------------------------	---------------------------	--------------	--------------	--------------	-------------------------	---------	--------------------------	------------	------------------------	-----------------------------	--------------------

**Technické limity:**

- ochranné pásmo silnic III.třídý
- ochranné pásmo nadzemního vedení VN/VVN el. energie
- ochranné pásmo katodové ochrany plynovodu
- bezpečnostní pásmo VTL plynovodu
- ochranné pásmo radiolokačního prostředku letiště - jev 103
- ochranné pásmo nadzemního komunikačního vedení - jev 82

**Dopravní infrastruktura:**

- silnice III.třídý
- značené turistické trasy

**Kulturní limity:**

- kulturní památky
- památková zóna Areál bojiště bitvy 1866 u Hradce Králové
- území archeologických nálezů

**Přírodní limity:**

- ochranné pásmo lesa
- hranice BPEJ, hodnota a třída ochrany

**Vodní hospodářství:**

- plochy meliorací
- hlavní odvodňovací zařízení - otevřené

**Územní systém ekologické stability**

- ÚSES - lokální biocentrum
- ÚSES - lokální biokoridor

Celé území obce Neděliště leží v ochranném pásmu letiště Hradec Králové.  
 Celé správní území obce Neděliště je zájmovým územím Ministerstva obrany ČR z hlediska povolování vyjmenovaných druhů staveb.

digitální zpracování a tisk **GPlus**

projektant: Ing.arch. Karel Novotný	Ing.arch. Karel Novotný autorizovaný architekt Brožíkova 1684 Hradec Králové 12
objednatel: Obec Neděliště	datum: duben 2023
pořizovatel: Magistrát města Hradce Králové	měřítko: 1: 5000

**ODŮVODNĚNÍ ÚZEMNÍHO PLÁNU NEDĚLIŠTĚ**  
 - úplné znění po vydání změny č.1

Koordinační výkres **6**