
Dopravní opatření na sil. III/3255 Rozběřice
25.5. - 7.6.2020
uzavírka


LEGENDA:

uzavřený úsek

objízdná trasa

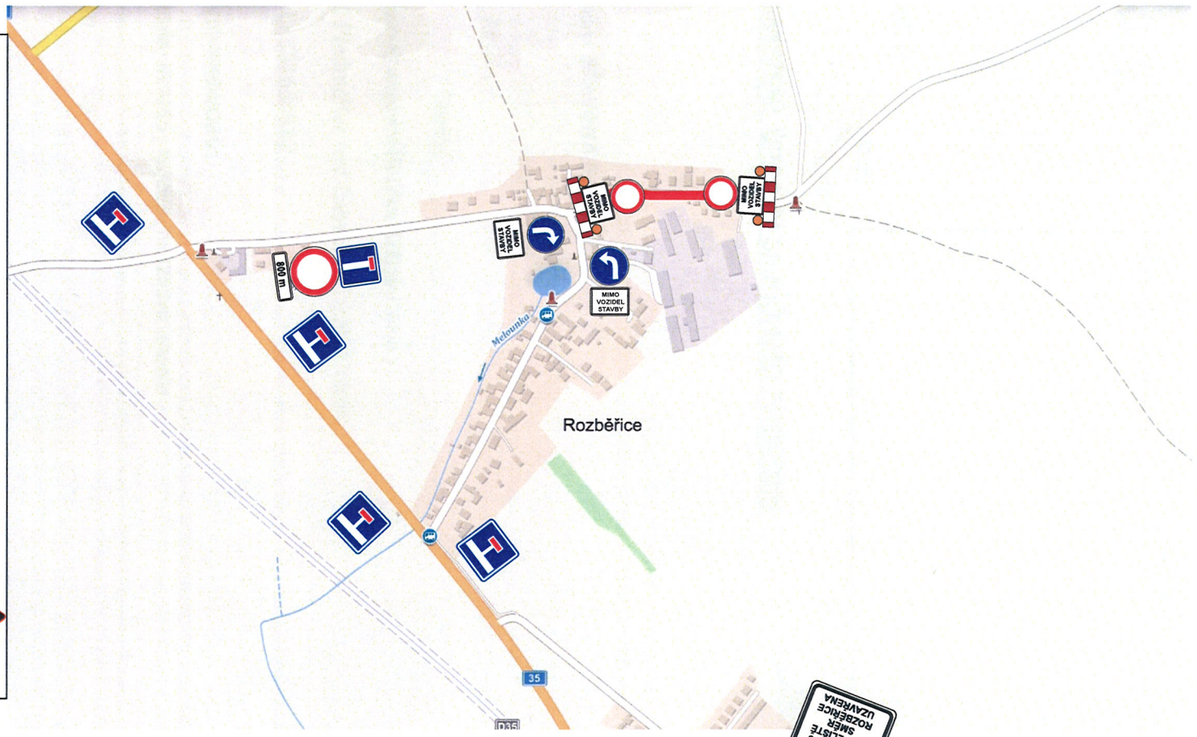



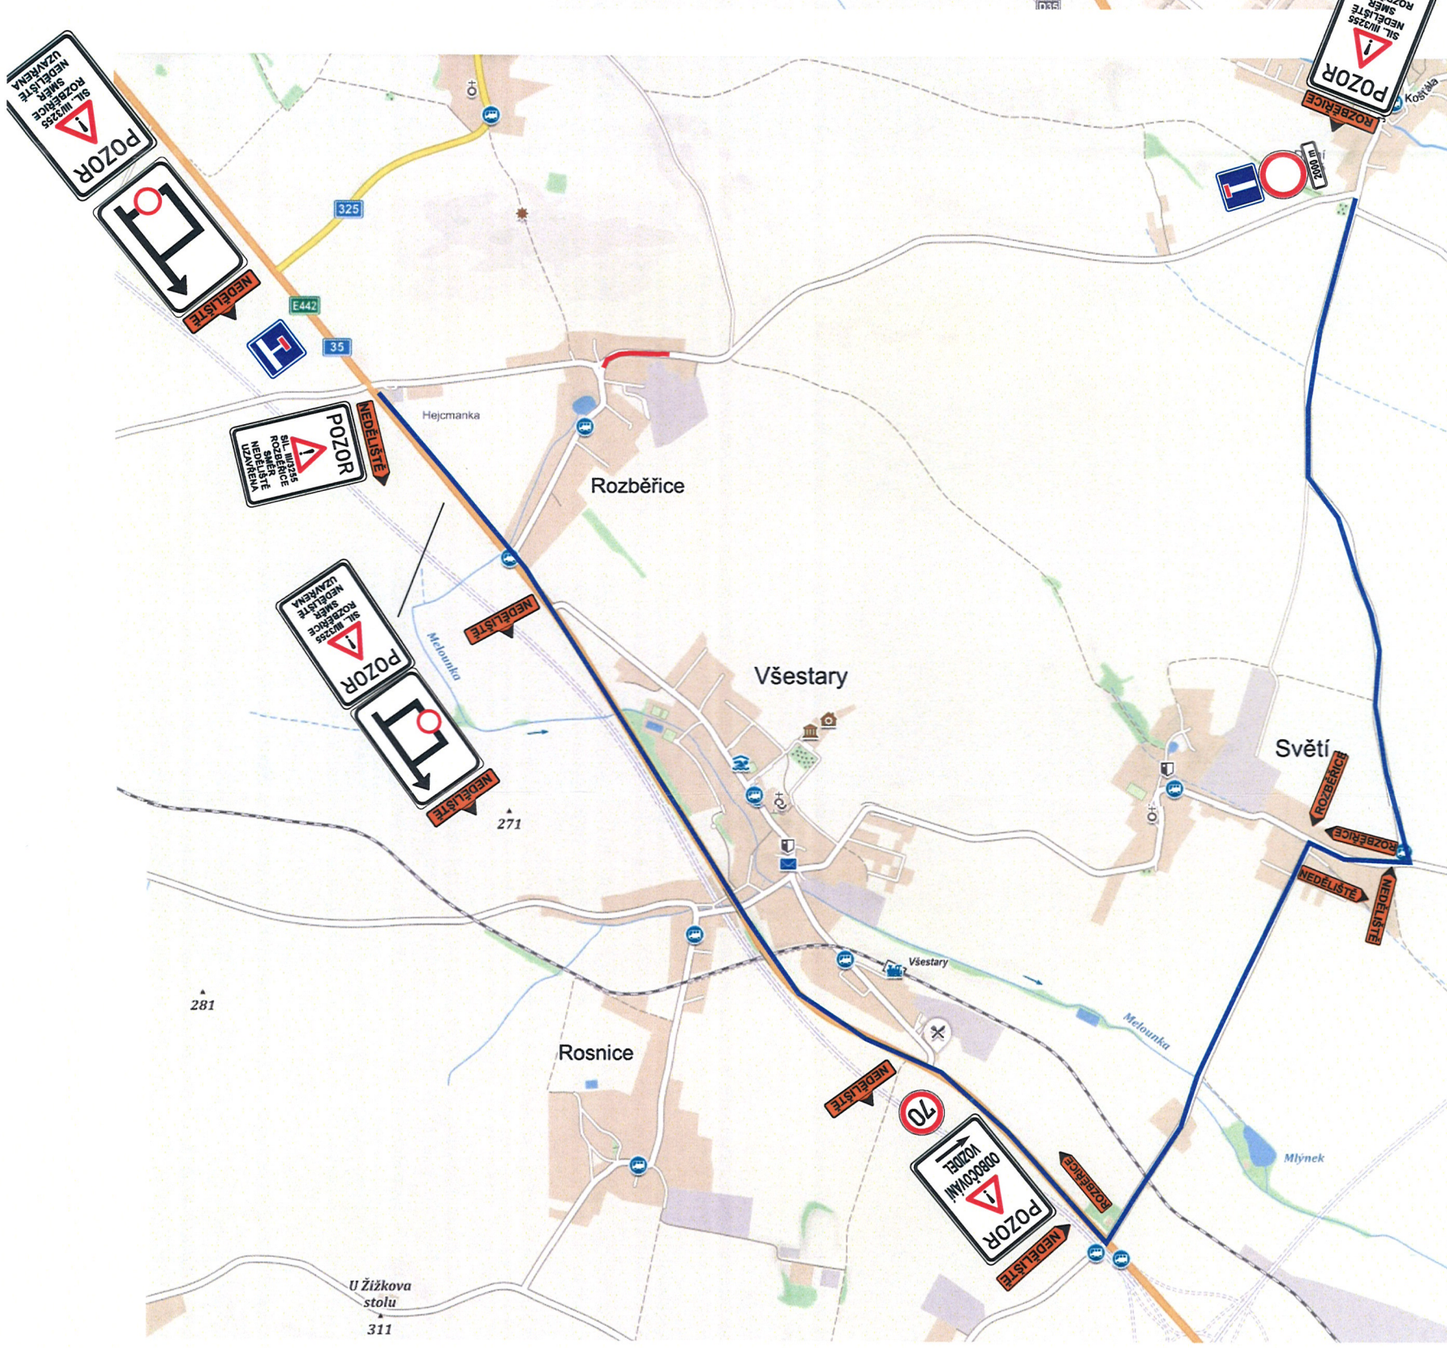

DZ BUDOU UMÍSTĚNY MIMO ROZHLEDOVÉ POMĚRY KŘIŽOVATKY

INKA
DOPRAVNÍ ZNAČENÍ - HRADEC KRÁLOVÉ s.r.o.