
Dopravní opatření na sil. III/3255 Rozběřice
28.10.-15.11.2020
uzavírka

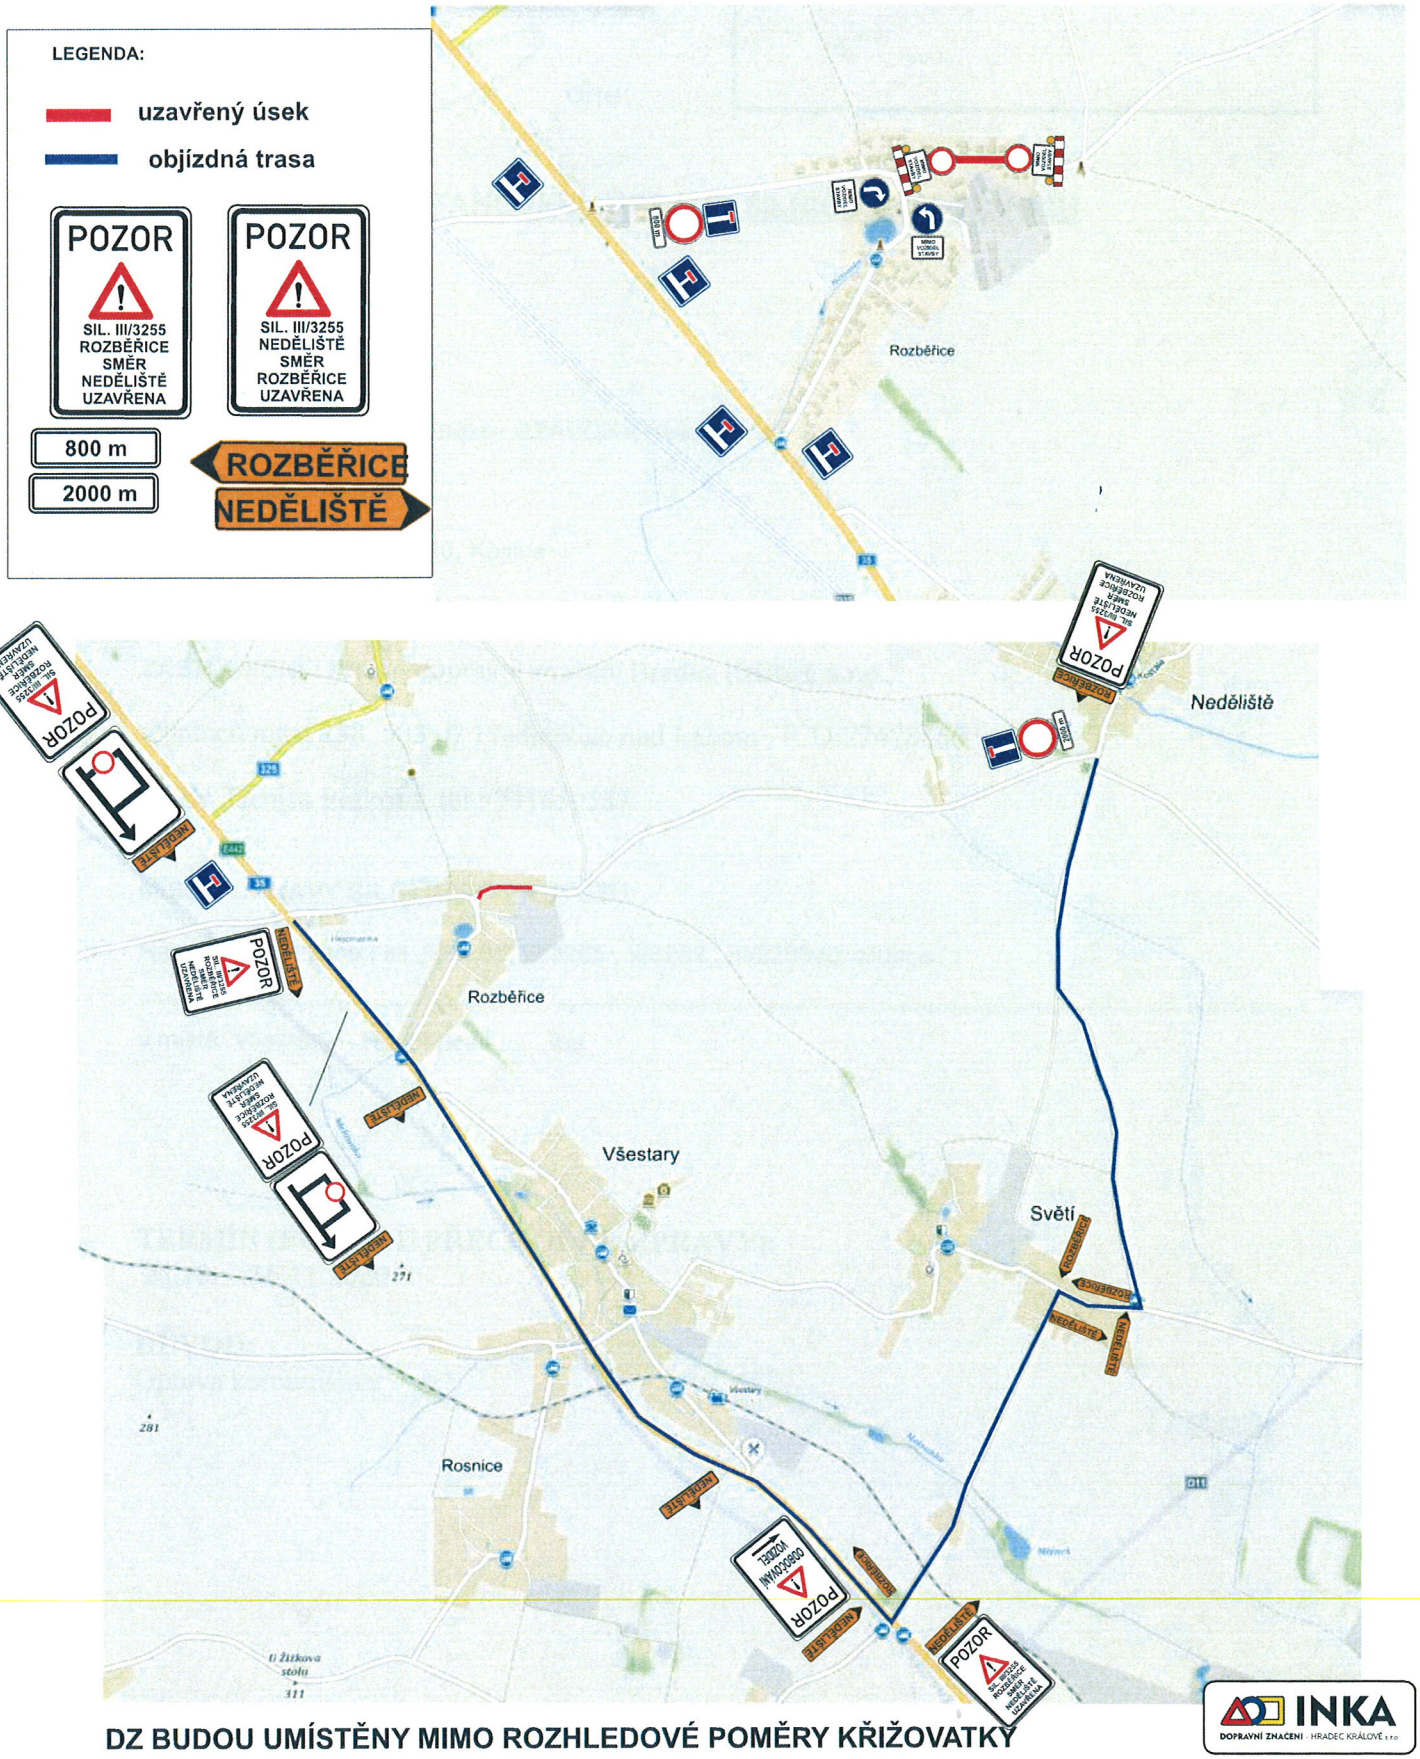

DZ BUDOU UMÍSTĚNY MIMO ROZHLEDOVÉ POMĚRY KŘIŽOVATKY

INKA DOPRAVNÍ ZNAČENÍ - HRADEC KRÁLOVÉ s.r.o.